

ANNEXES

ANNEXES SANITAIRES

Plans du réseau d'eau pluviale (2)

ELABORATION DU PLUi

PLUi arrêté en Conseil de Communauté du 6 février 2019
PLUi approuvé en Conseil de Communauté du 28 février 2020
PLUi rendu exécutoire le 8 juin 2020

MISE A JOUR N°1 DU PLUi

Arrêté du 15 mai 2020

MISE EN COMPATIBILITE N°1 DU PLUi

Arrêté préfectoral du 31 mai 2022

PAYS DE
**LANDERNEAU
DAOULAS**






**PLUI de la Communauté d'Agglomération
du Pays de Landerneau-Daoulas**

Commune de l'Hôpital-Camfroot

RESEAU D'EAU PLUVIALE

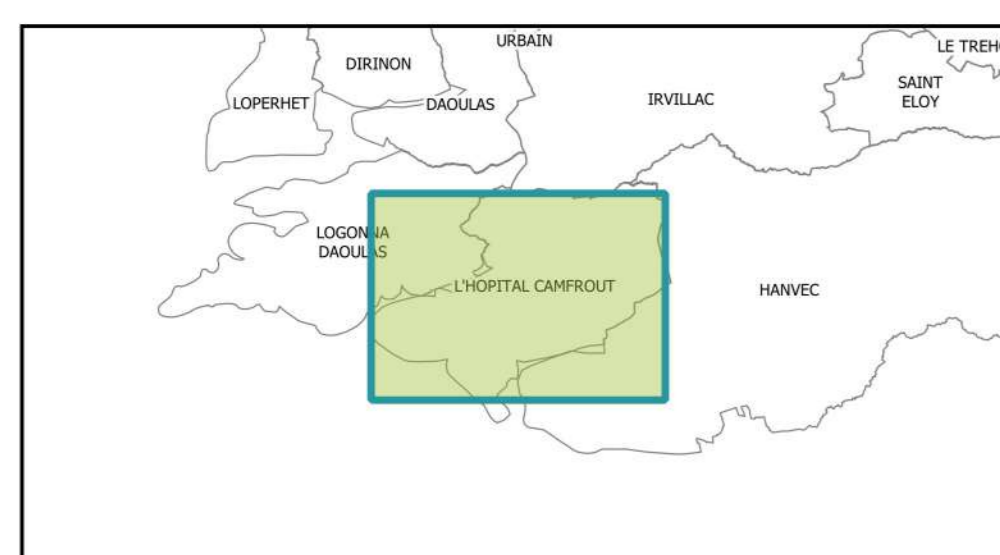

ELABORATION DU PLUI
PLUI arrêté en Conseil de Communauté du 6 février 2019
PLUI approuvé en Conseil de Communauté du 28 février 2020
PLUI rendu exécutoire le 8 juin 2020

MISE A JOUR N°1 DU PLUI
Arrêté du 15 mai 2020

MISE EN COMPATIBILITÉ N°1 DU PLUI
Arrêté préfectoral du 31 mai 2022



1:5000

LEGENDE

Réseau et dispositifs de collecte


- Canalisation
- ⊙ engouffrement
- ▭ grille
- ▭ grille avaloir
- ▭ dégrueoir
- ▭ puits perdu
- ▭ avant-bouche
- ▲ regard avaloir
- ▭ regard grille
- Autres
- regard
- regard branchement

Fossé

- Fossé
- Noue

Dispositifs de stockage

- Bassin de rétention
- ▭ Emprise de fouvrage

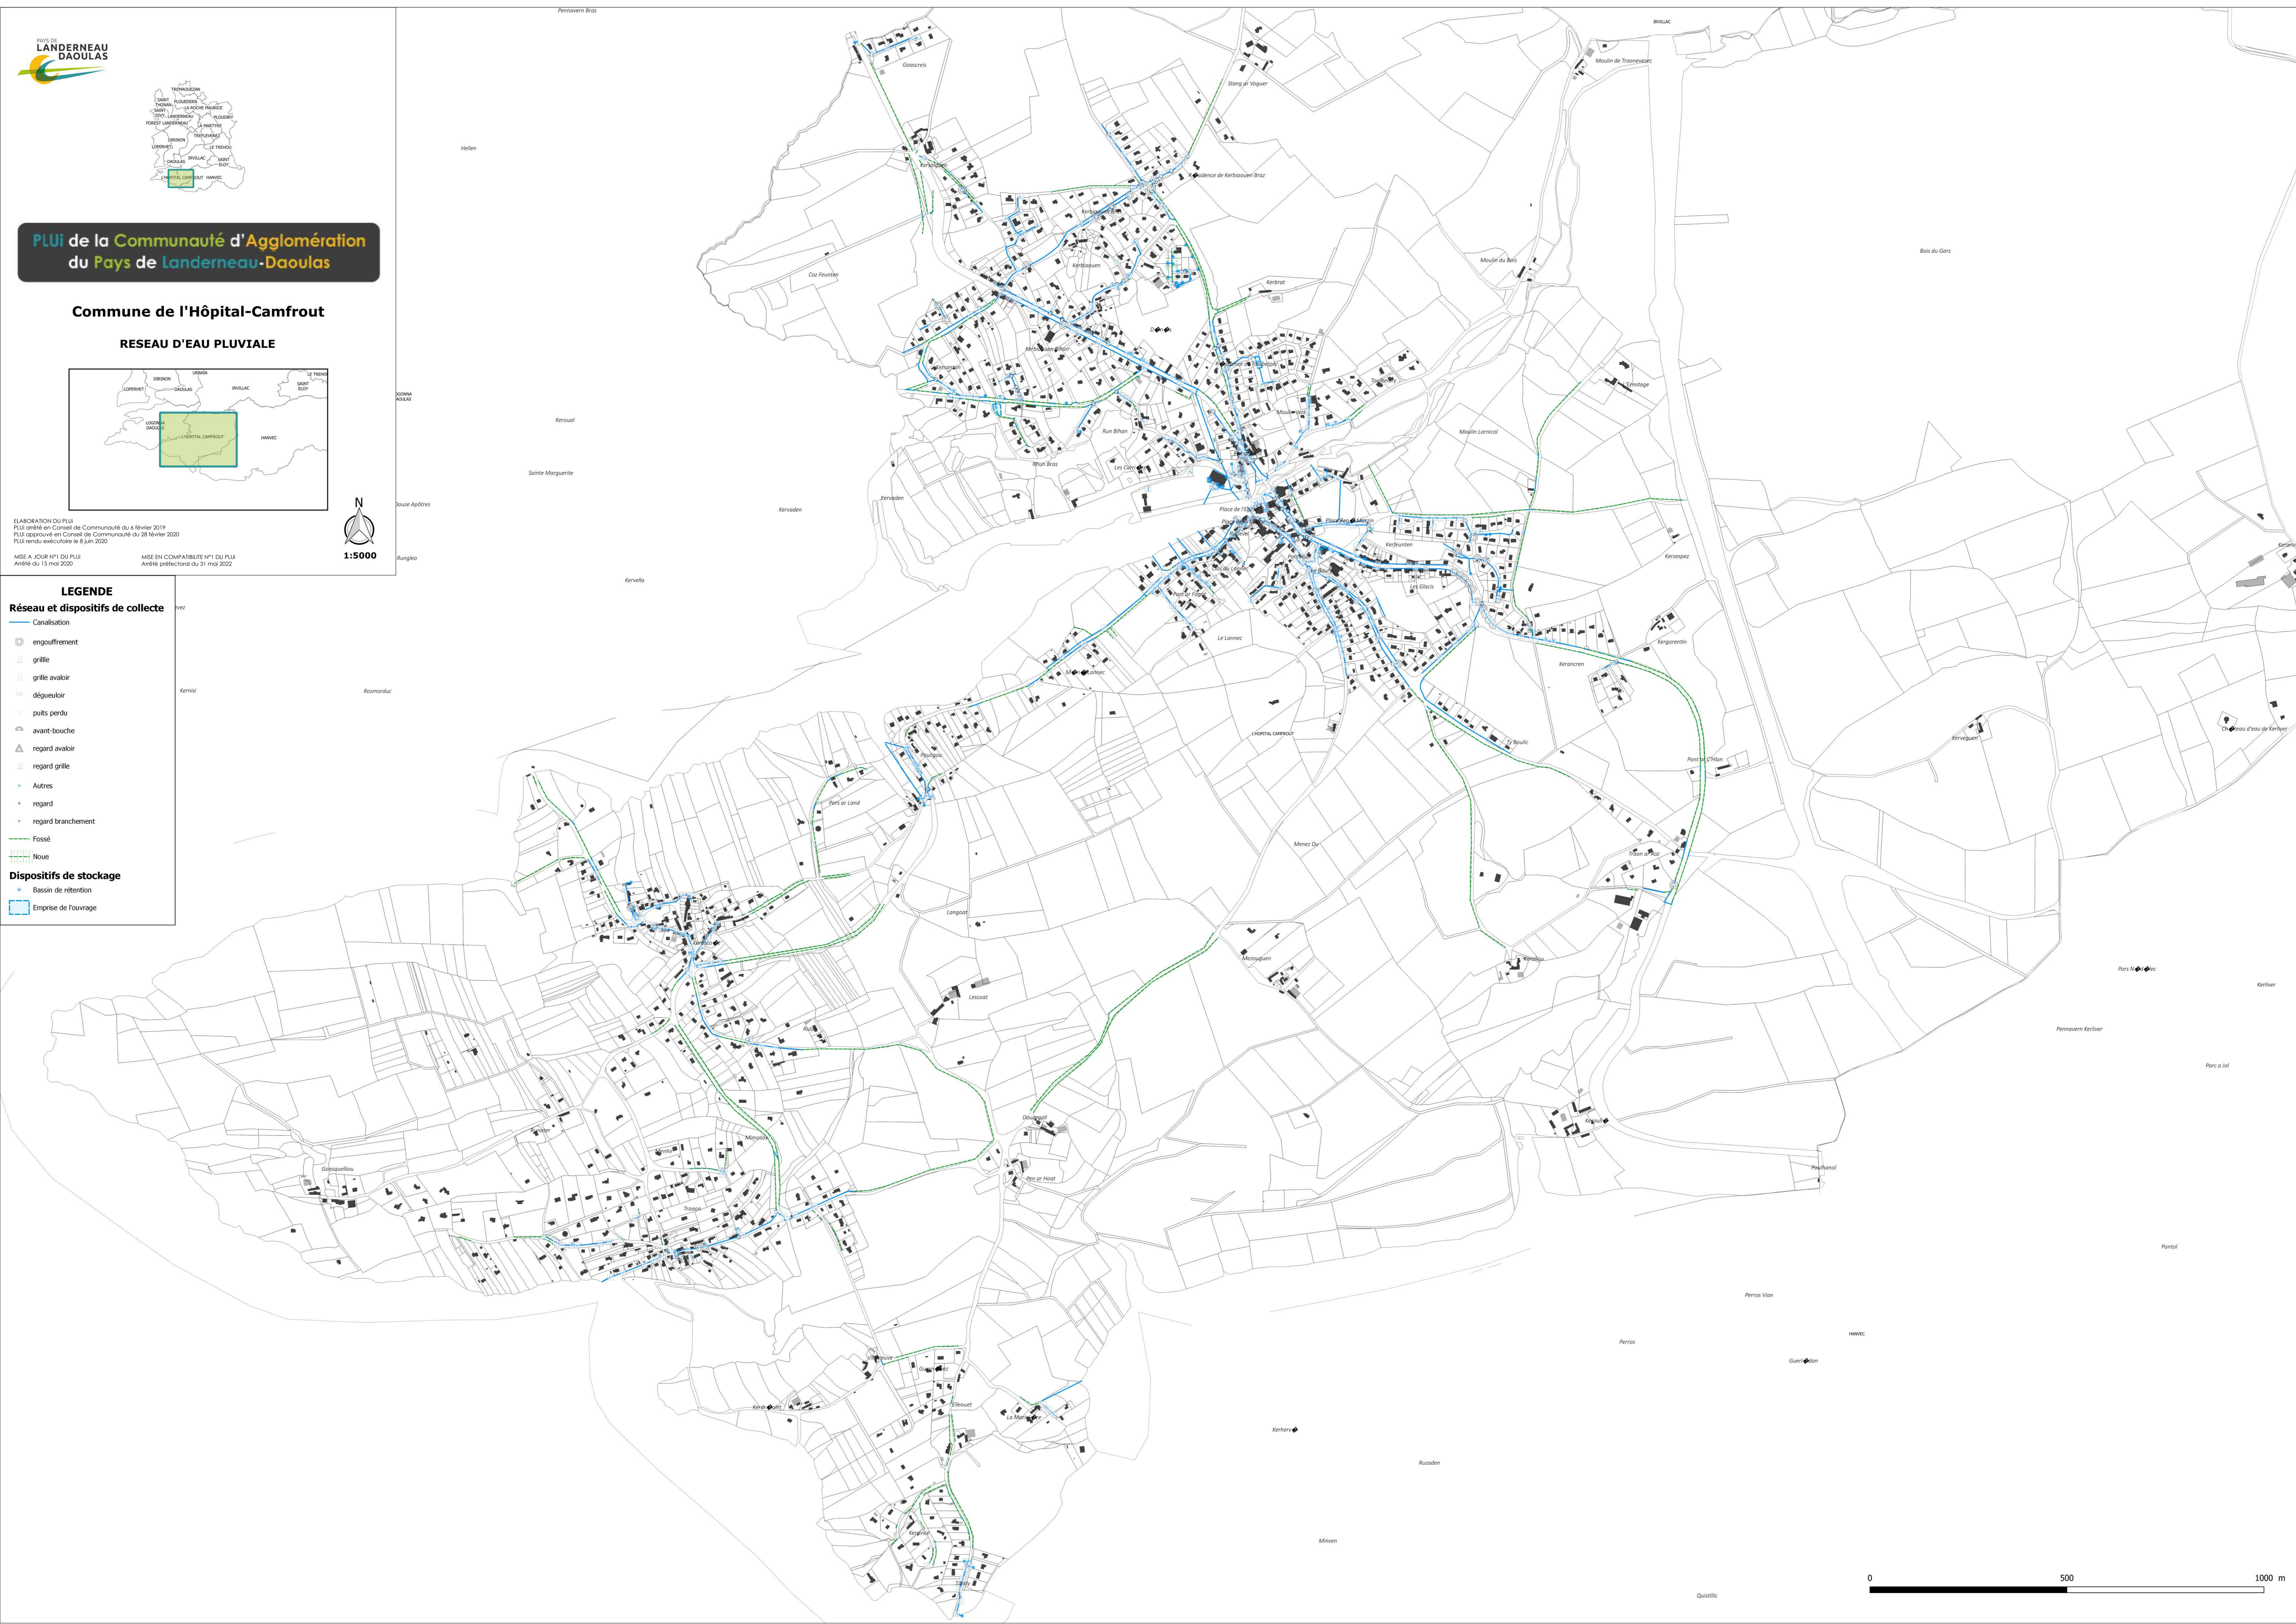




PLU de la **Communauté d'Agglomération**
du Pays de **Landerneau-Daoulas**

Commune de Logonna-Daoulas

RESEAU D'EAU PUVIALE

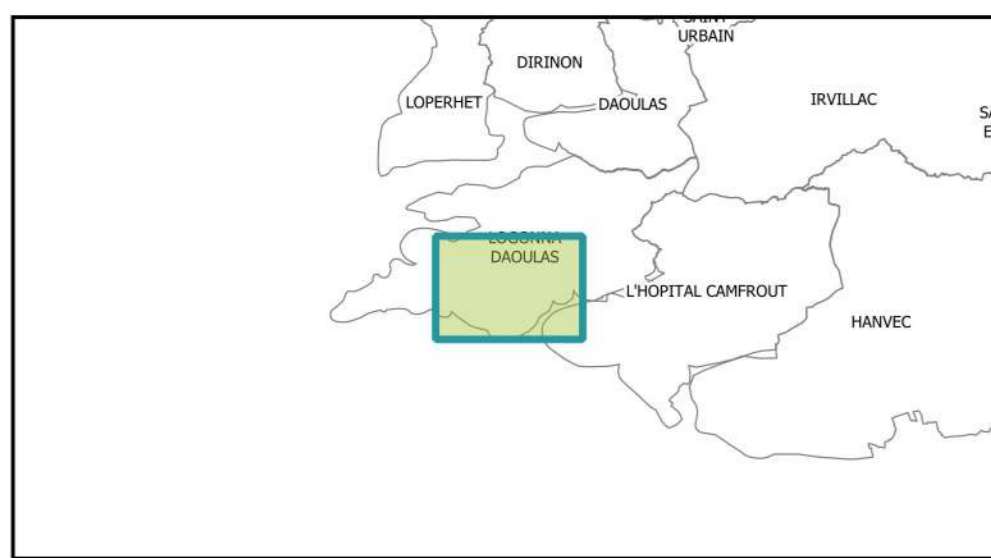

ELABORATION DU PLU
PLU arrêté en Conseil de Communauté du 6 février 2019
PLU approuvé en Conseil de Communauté du 28 février 2020
PLU rendu exécutoire le 8 juin 2020

MISE A JOUR N°1 DU PLU
Arrêté du 15 mai 2020

MISE EN COMPATIBILITE N°1 DU PLU
Arrêté préfectoral du 31 mai 2022

N
1:2500


LEGENDE

Réseau et dispositifs de collecte

- Canalisation
- ⊙ engouffrement
- ▭ grille
- ▭ grille avaloir
- ▭ dégraisseur
- ▭ puits perdu
- ▭ avant-bouche
- ▲ regard avaloir
- regard grille
- Autres
- regard
- regard branchement

Dispositifs de stockage

- Fossé
- ▭ Noue
- Bassin de rétention
- ▭ Emprise de fouvrage

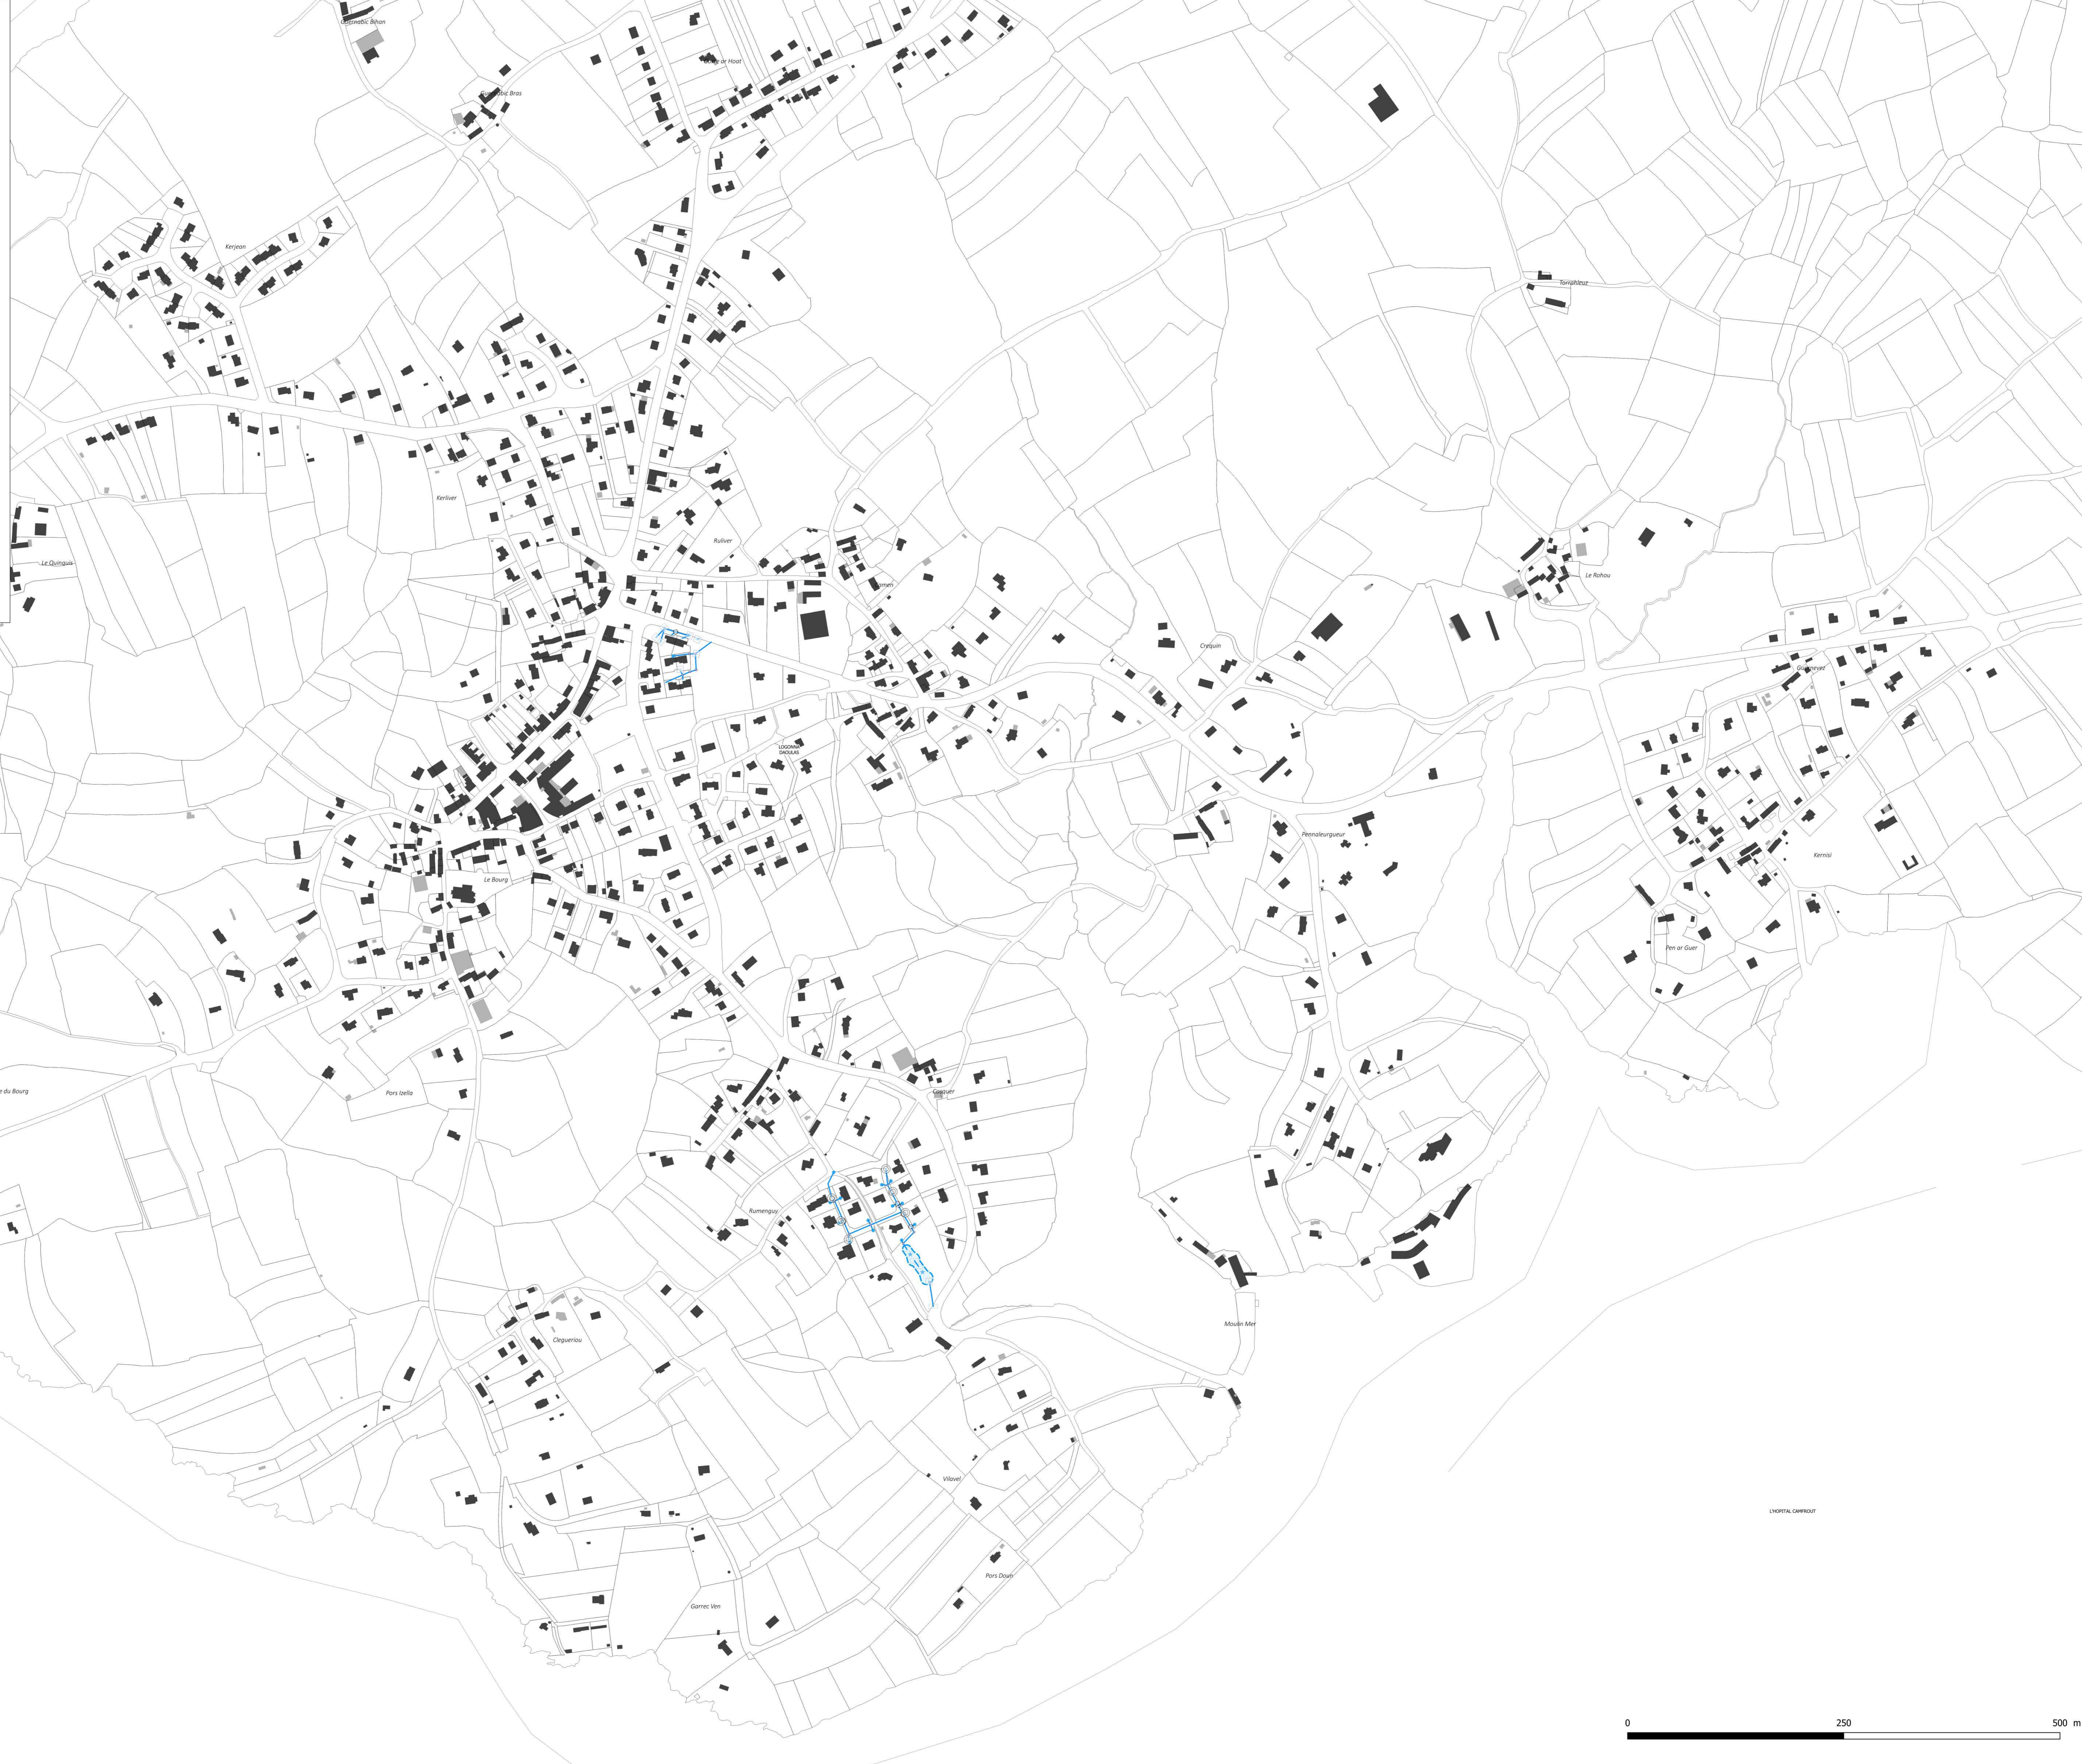




**PLUI de la Communauté d'Agglomération
du Pays de Landerneau-Daoulas**

Commune de Loperhet

RESEAU D'EAU PLUVIALE

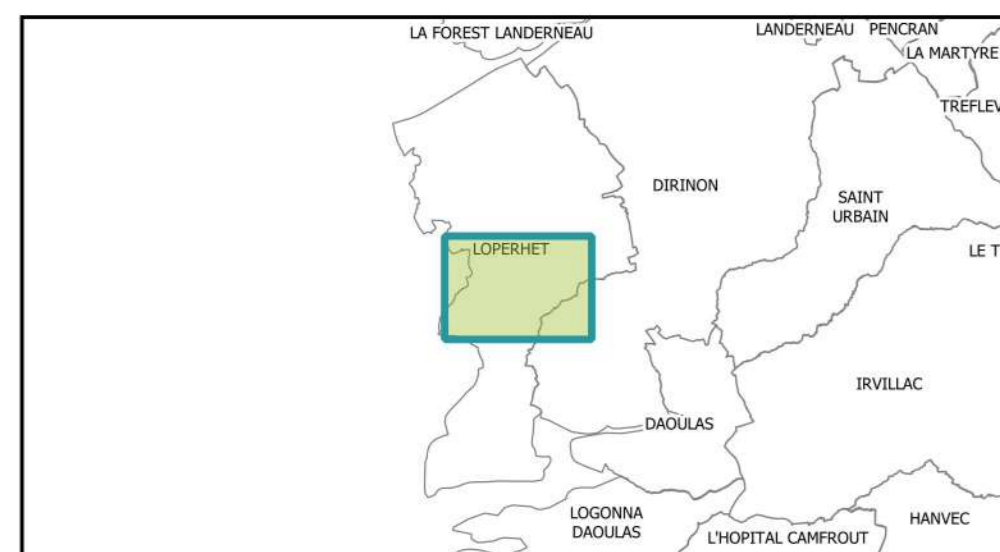

1:2500

ELABORATION DU PLUI
PLUI adopté en Conseil de Communauté du 6 février 2019
PLUI révisé en Conseil de Communauté du 28 janvier 2020
PLUI rendu exécutoire le 8 juin 2020

MISE A JOUR N°1 DU PLUI
Adopté du 15 mai 2022

MISE EN COMPATIBILITÉ N°1 DU PLUI
Adopté préfectoral du 31 mai 2022

LEGENDE

Réseau et dispositifs de collecte


- Canalisations
- ⊙ engouffrement
- ▭ grille
- ▭ grille avaloir
- ▭ dégraisseur
- ▭ puits perdu
- ▭ avant-bouche
- ▭ regard avaloir
- ▭ regard grille
- Autres
- regard
- regard branchement

Fossés

- Fossé
- Noue

Dispositifs de stockage

- ▭ Bassin de rétention
- ▭ Emprise de fouvrage

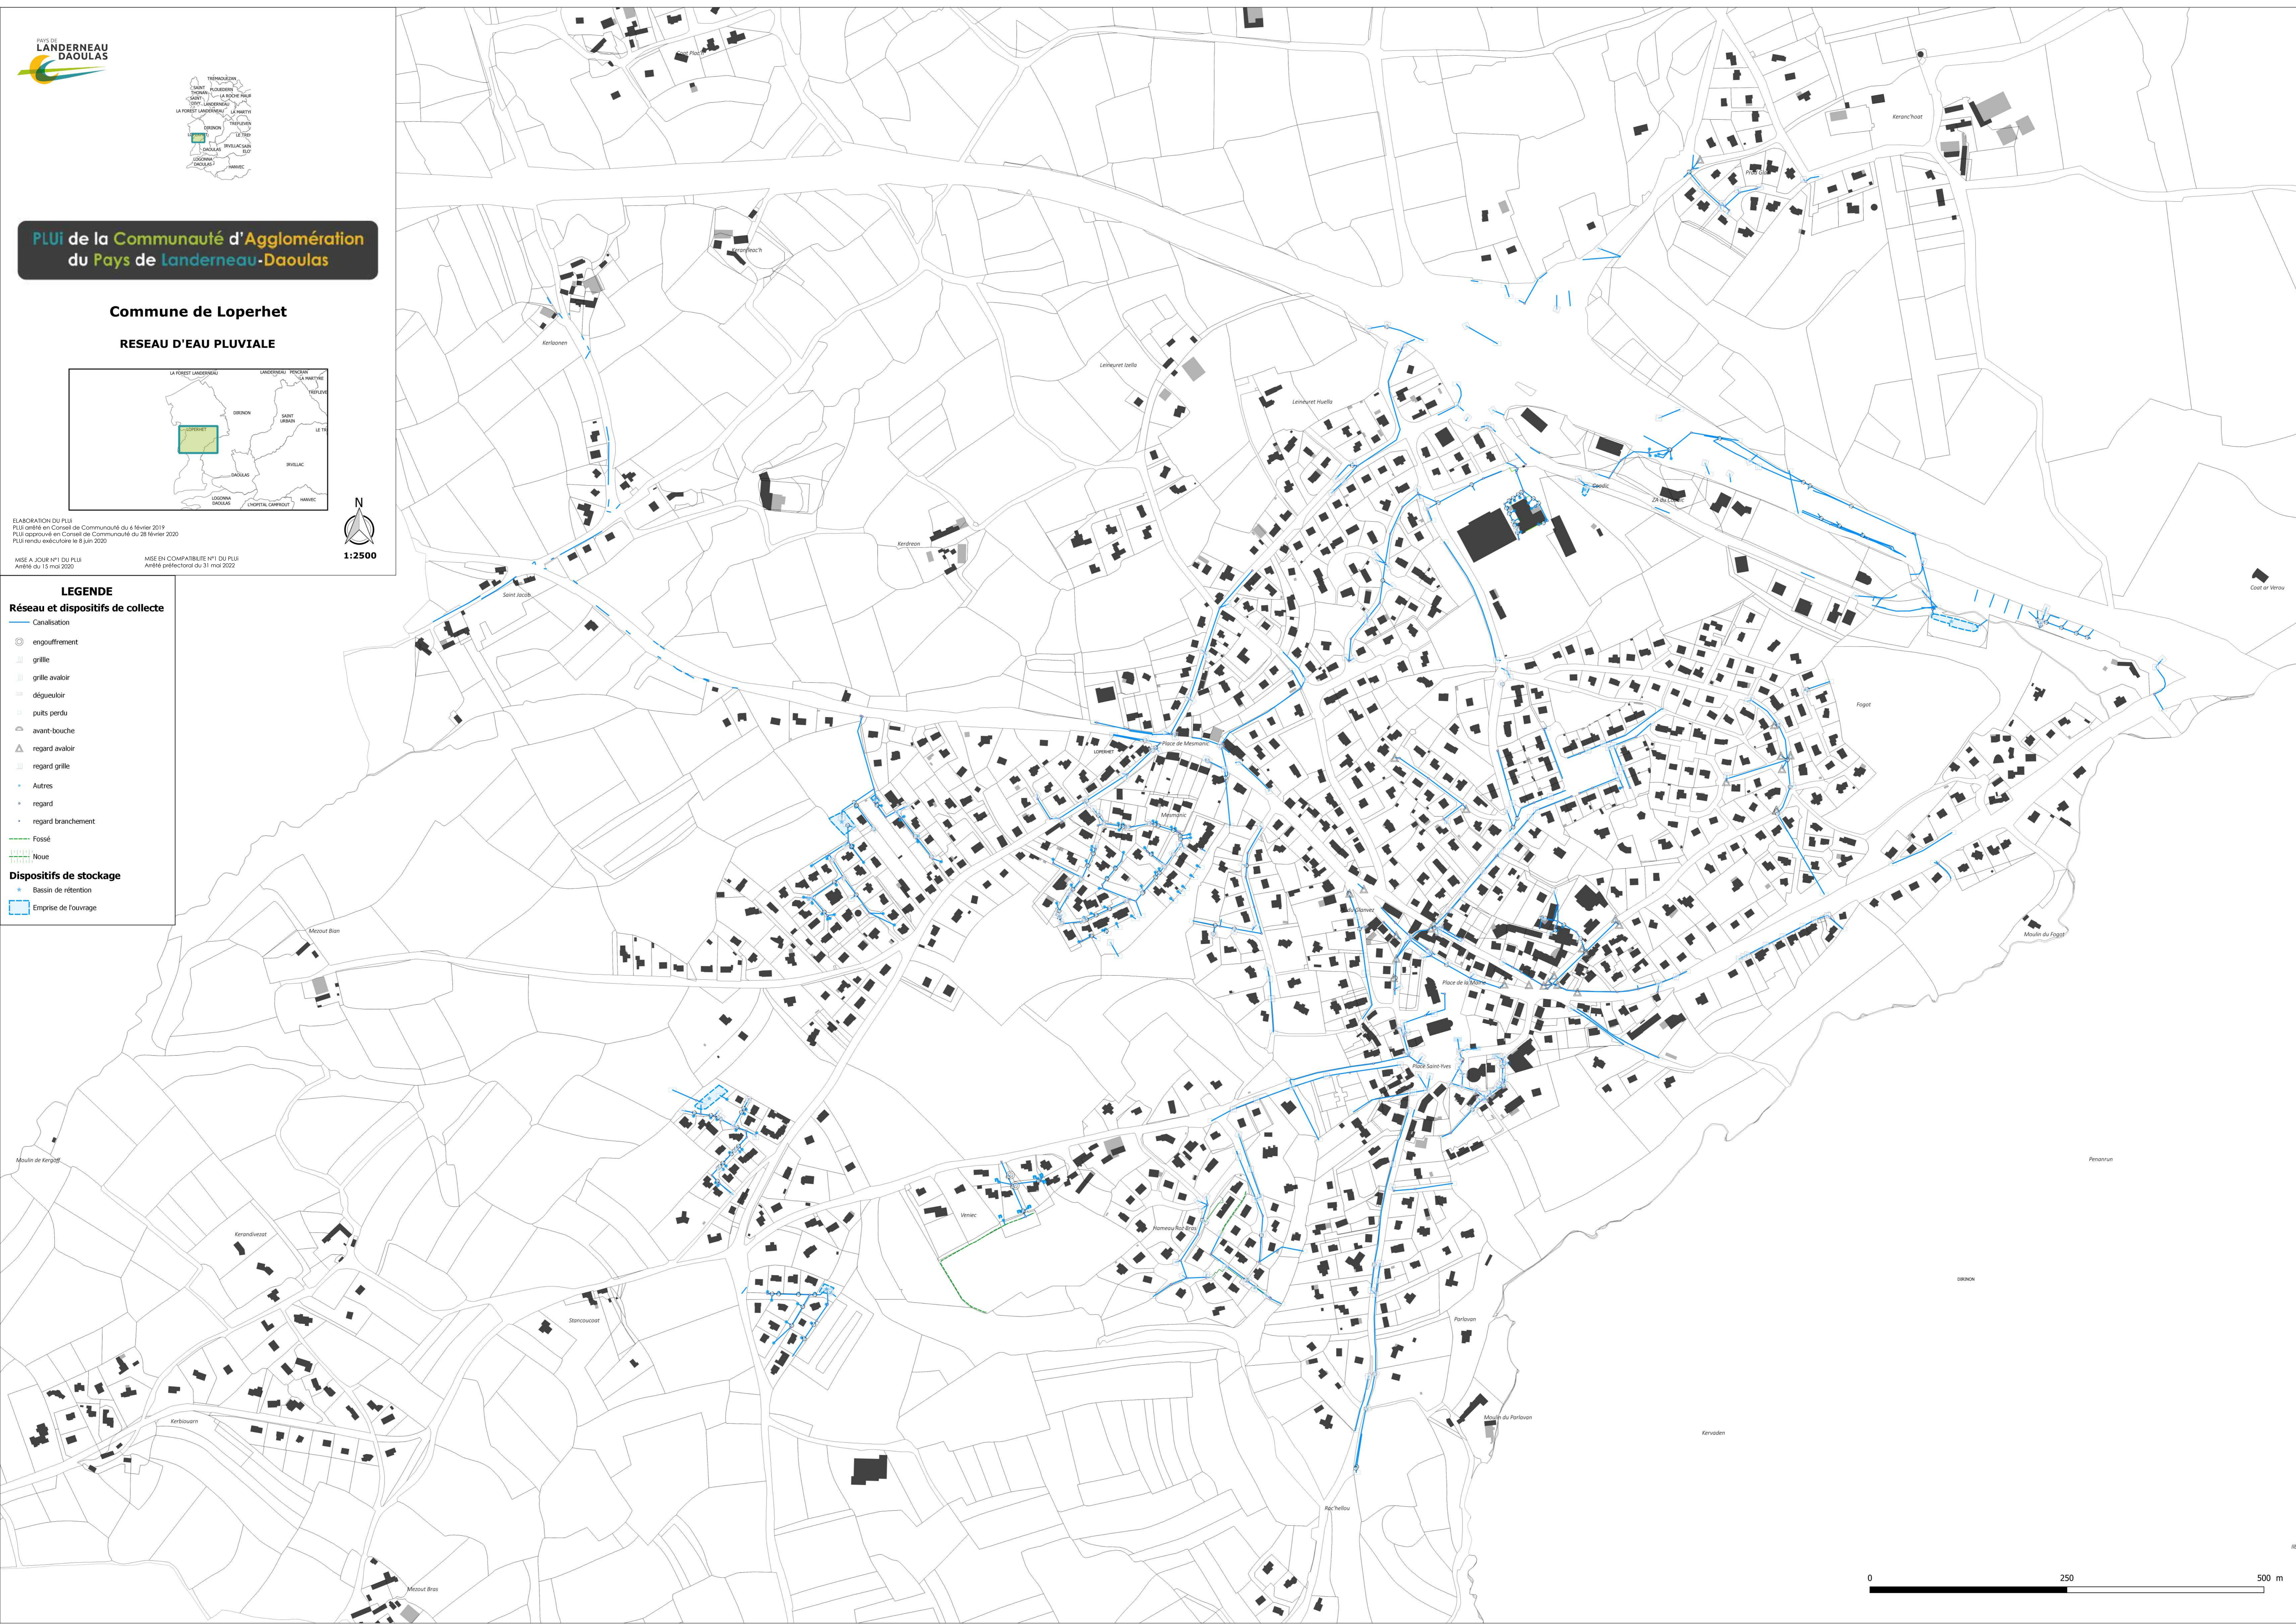




PLU de la **Communauté d'Agglomération**
du Pays de **Landerneau-Daoulas**

Commune de Pencran

RESEAU D'EAU PLUVIALE

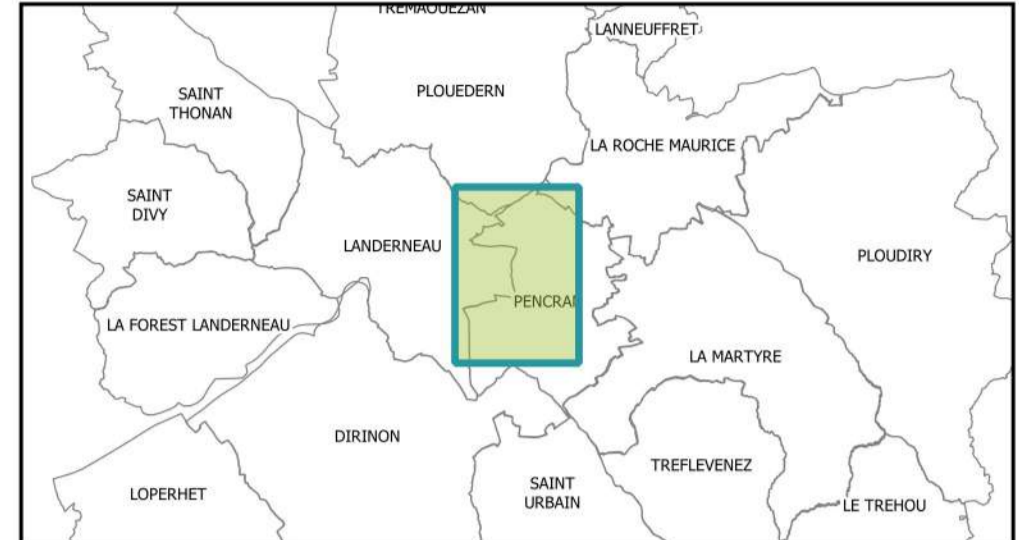

1:3000

ELABORATION DU PLU:
PLU adopté en Conseil de Communauté du 6 février 2019
PLU approuvé en Conseil de Communauté du 28 février 2020
PLU rendu exécutoire le 8 juin 2020

MISE A JOUR N°1 DU PLU
Arrêté du 15 mai 2020

MISE EN COMPATIBILITÉ N°1 DU PLU
Arrêté préfectoral du 31 mai 2022

LEGENDE

Réseau et dispositifs de collecte


- Canalisations
- ⊙ engouffrement
- grille
- grille avaloir
- déversoir
- puits perdu
- avant-bouche
- ▲ regard avaloir
- regard grille
- Autres
- regard
- regard branchement

Fossés

- Fossé
- Noue

Dispositifs de stockage

- Bassin de rétention
- Emprise de l'ouvrage

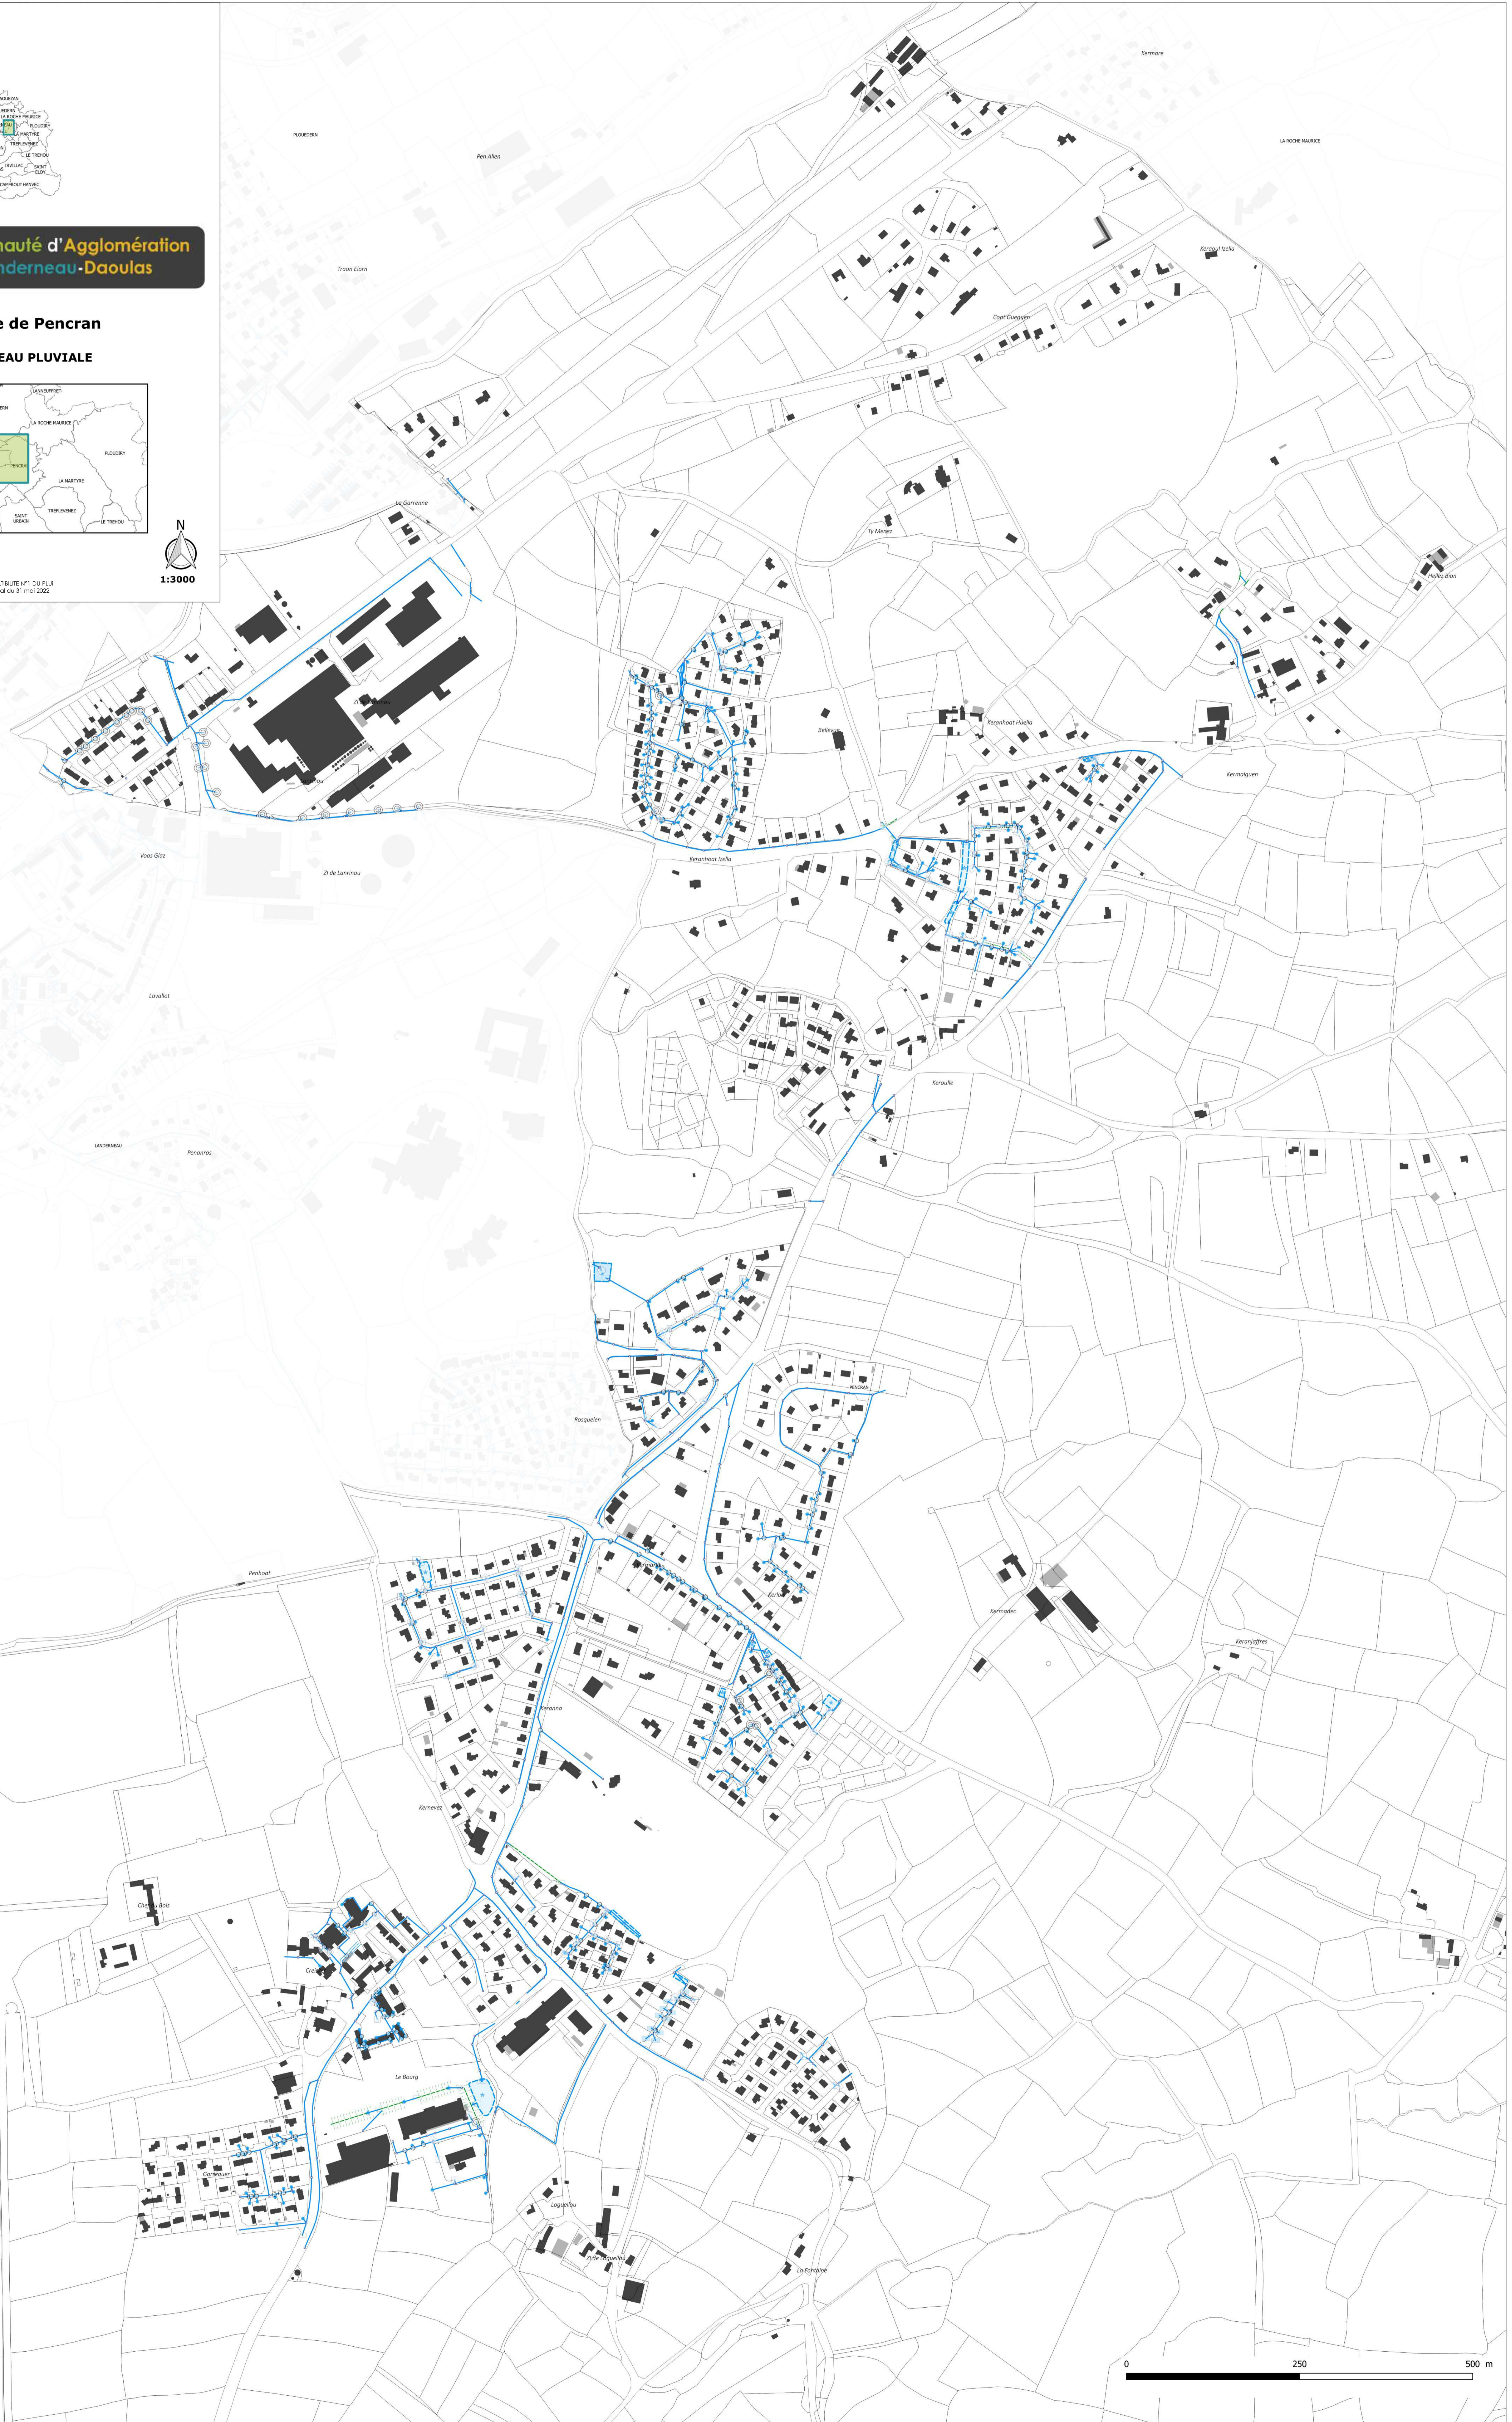




**PLUi de la Communauté d'Agglomération
du Pays de Landerneau-Daoulas**

Commune de Ploudiry

RESEAU D'EAU PLUVIALE

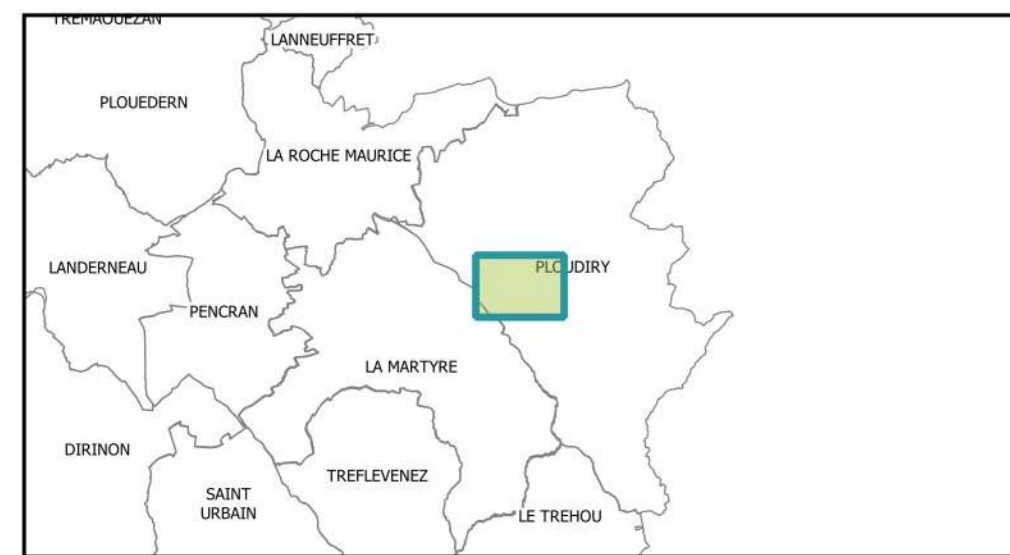

1:1500

ELABORATION DU PLUI
PLUI arrêté en Conseil de Communauté du 6 février 2019
PLUI approuvé en Conseil de Communauté du 28 février 2020
PLUI rendu exécutoire le 8 juin 2020

MISE A JOUR N°1 DU PLUI
Arrêté du 15 mai 2022

MISE EN COMPATIBILITE N°1 DU PLUI
Arrêté préfectoral du 31 mai 2022

LEGENDE

Réseau et dispositifs de collecte

- Canalisations
- engouffrement
- grille
- grille avaloir
- dégrueoir
- puits perdu
- avant-bouche
- regard avaloir
- regard grille
- Autres
- regard
- regard branchement

- Fossé
- Nœud

Dispositifs de stockage

- Bassin de rétention
- Empreinte de fouvrage






**PLUI de la Communauté d'Agglomération
du Pays de Landerneau-Daoulas**

Commune de Plouédern

RESEAU D'EAU PLUVIALE

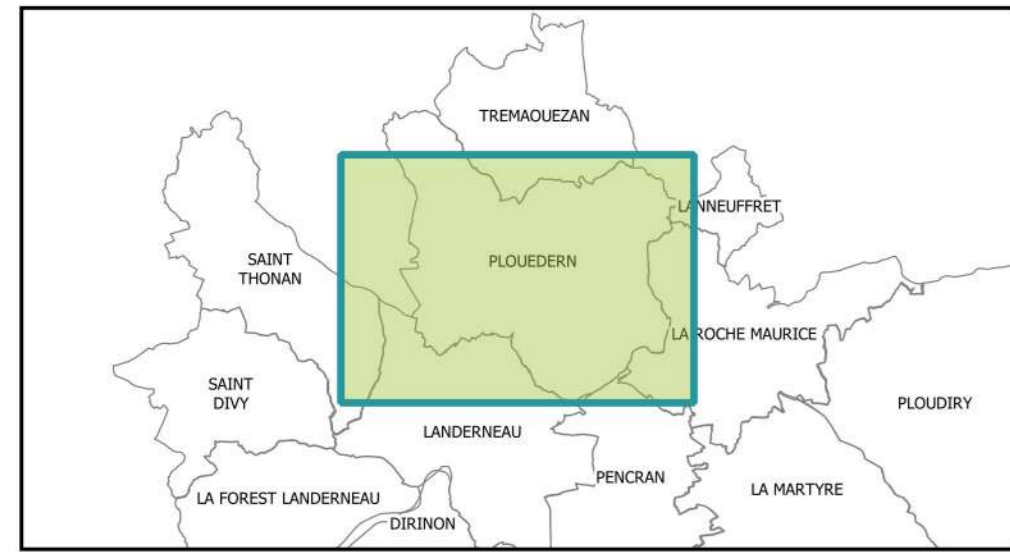

ELABORATION DU PLUI
PLUI arrêté en Conseil de Communauté du 6 février 2019
PLUI approuvé en Conseil de Communauté du 28 février 2020
PLUI rendu exécutoire le 8 juin 2020

MISE A JOUR N°1 DU PLUI
Arrêté du 15 mai 2020

MISE EN COMPATIBILITE N°1 DU PLUI
Arrêté préfectoral du 31 mai 2022



1:6000


LEGENDE

Réseau et dispositifs de collecte

- Canalisat[i]on
- engouffrement
- grille
- grille avaloir
- dégrueoir
- puits perdu
- avant-bouche
- regard avaloir
- regard grille
- Autres
- regard
- regard branchement

Dispositifs de stockage

- Fossé
- Noue
- Bassin de rétention
- Emprise de fouvrage

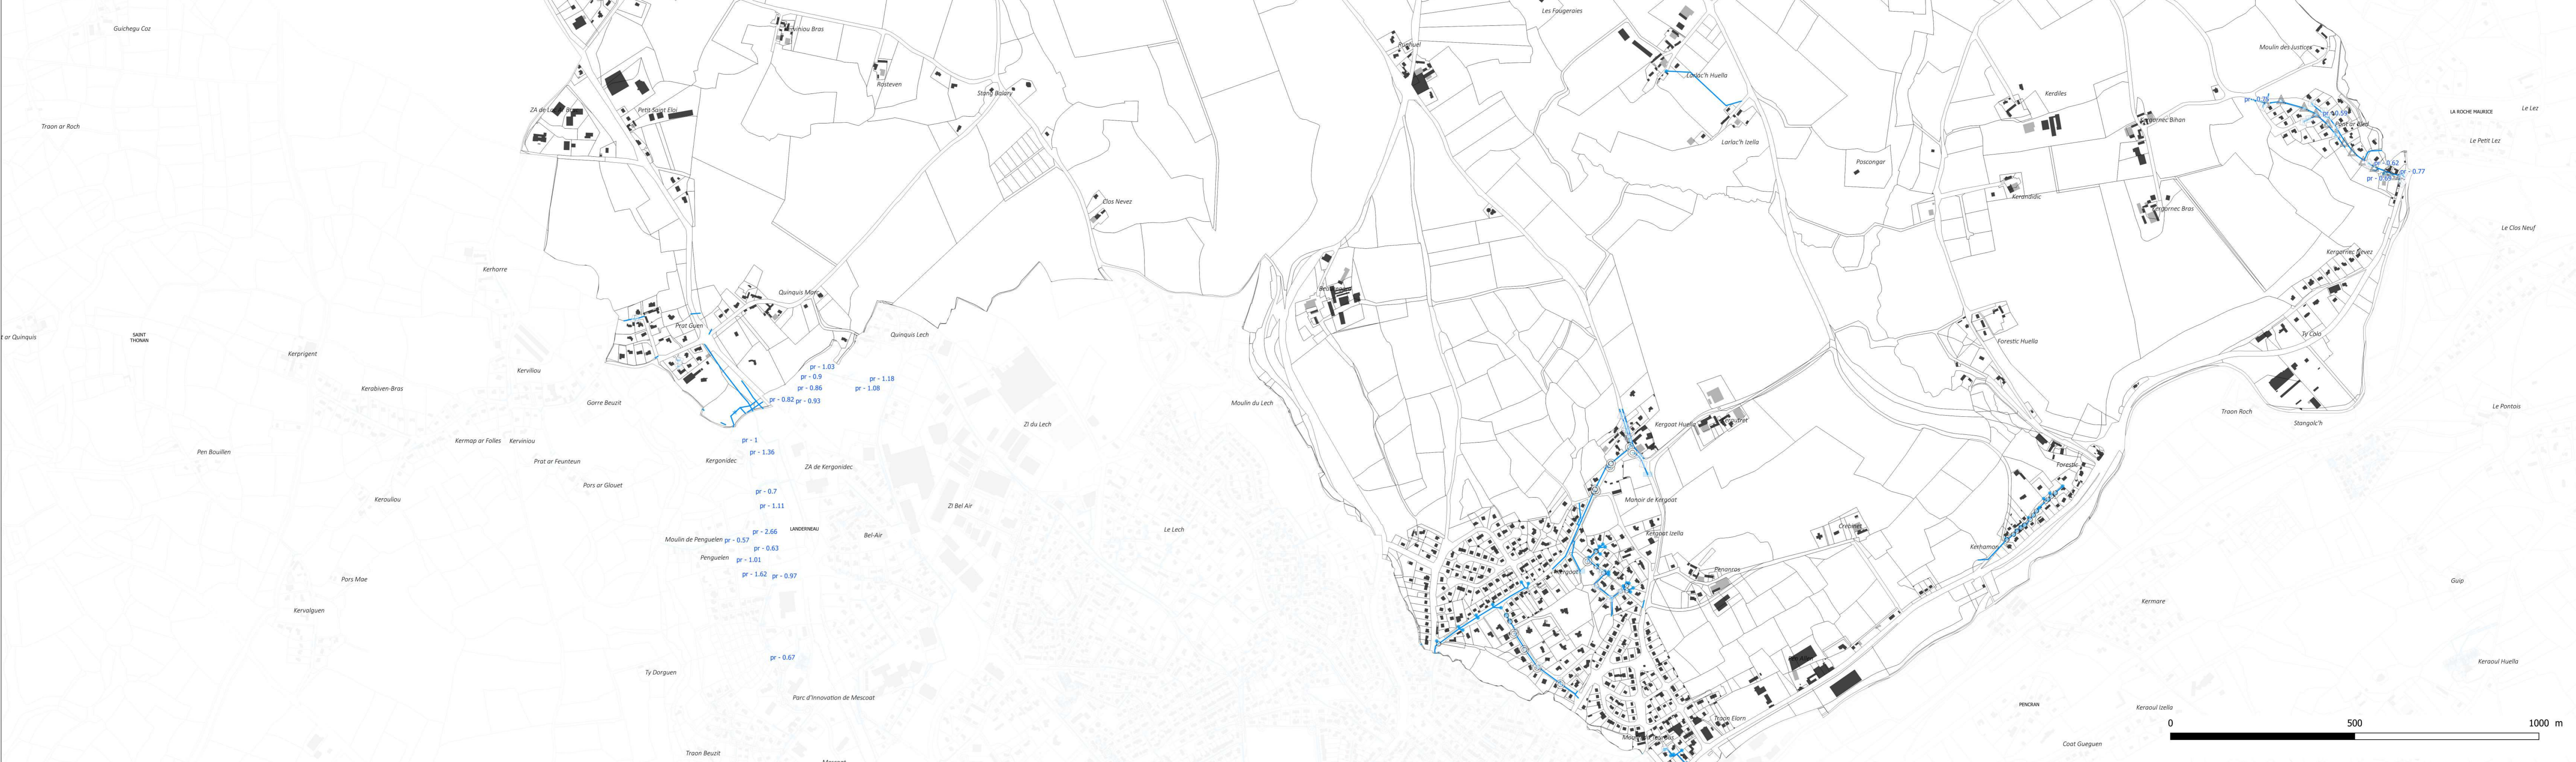




**PLU de la Communauté d'Agglomération
du Pays de Landerneau-Daoulas**

Commune de SAINT-DIVY

RESEAU D'EAU PLUVIALE

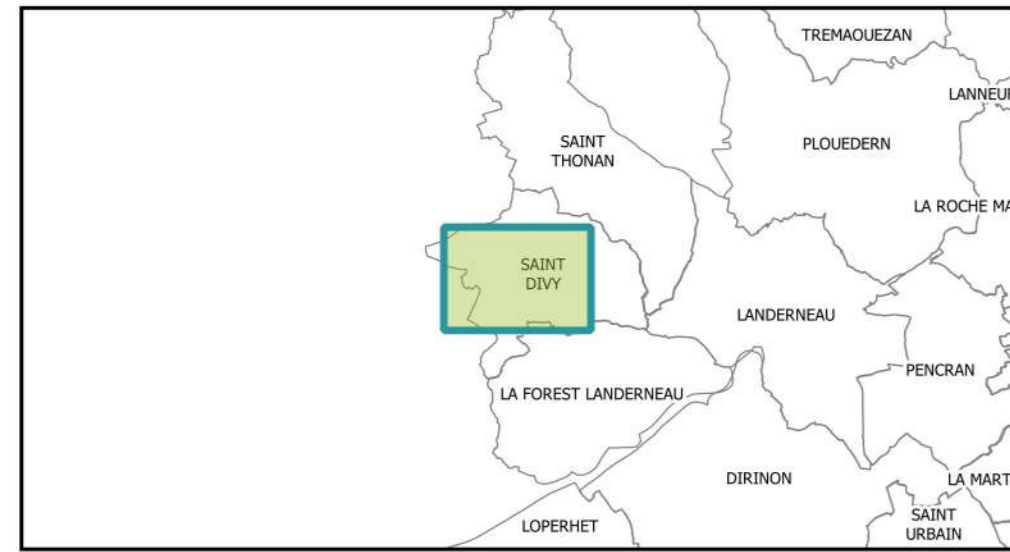

ELABORATION DU PLU
PLU arrêté en Conseil de Communauté du 6 février 2019
PLU approuvé en Conseil de Communauté du 28 février 2020
PLU rendu exécutoire le 9 juin 2020

MISE A JOUR N°1 DU PLU
Arrêté du 15 mai 2022

MISE EN COMPATIBILITÉ N°1 DU PLU
Arrêté préfectoral du 31 mai 2022



1:2500

LEGENDE

Réseau et dispositifs de collecte

- Canalisation
- ⊙ engouffrement
- ⊙ grille
- ⊙ grille avaloir
- ⊙ dégraisseur
- ⊙ puits perdu
- ⊙ avant-bouche
- ⊙ regard avaloir
- ⊙ regard grille
- Autres
- regard
- regard branchement

Dispositifs de stockage

- Bassin de rétention
- Emprise de fourrage






PLU de la **Communauté d'Agglomération**
du Pays de **Landerneau-Daoulas**

Commune de SAINT-ELOY

RESEAU D'EAU PLUVIALE

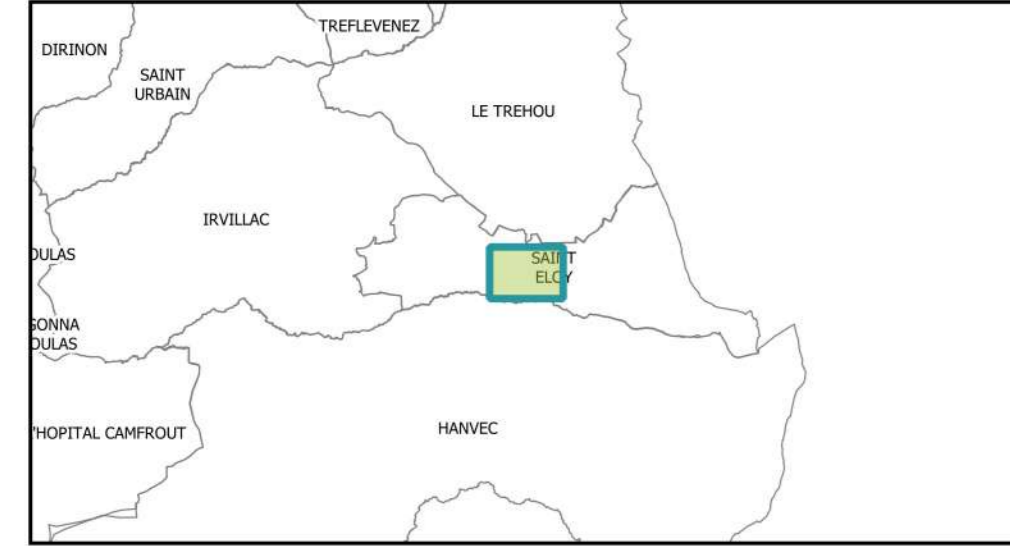

1:1250

ELABORATION DU PLU
PLU arrêté en Conseil de Communauté du 4 février 2019
PLU approuvé en Conseil de Communauté du 28 février 2020
PLU rendu exécutoire le 8 juin 2020

MISE A JOUR N°1 DU PLU
Arrêté au 15 mai 2022

MISE EN COMPATIBILITE N°1 DU PLU
Arrêté préfectoral du 31 mai 2022

LEGENDE

Réseau et dispositifs de collecte

- Canalisations
- ⊙ engouffrement
- ▭ grille
- ▭ grille avaloir
- dégueuloir
- ⊙ puits perdu
- ⊙ avant-bouche
- △ regard avaloir
- ▭ regard grille
- Autres
- regard
- regard branchement

- Fossé
- ▭ Noue

Dispositifs de stockage


- ▭ Bassin de rétention
- ▭ Emprise de fourrage



**PLUI de la Communauté d'Agglomération
du Pays de Landerneau-Daoulas**

Commune de SAINT-THONAN

RESEAU D'EAU PLUVIALE

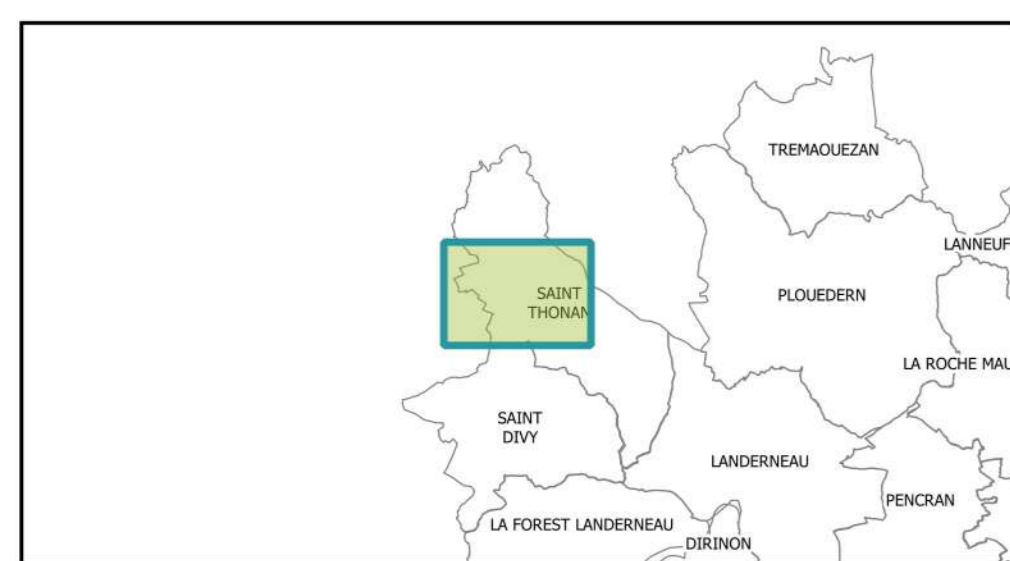

ELABORATION DU PLUI
PLUI arrêté en Conseil de Communauté du 6 février 2019
PLUI approuvé en Conseil de Communauté du 28 février 2020
PLUI rendu exécutoire le 3 juin 2020

MISE A JOUR N°1 DU PLUI
Arrêté du 15 mai 2020


MISE EN COMPATIBILITE N°1 DU PLUI
Arrêté préfectoral du 31 mai 2022



1:2500

LEGENDE
Réseau et dispositifs de collecte


- Canalisations
- ⊙ engouffrement
- ⊞ grille
- ⊞ grille avaloir
- ⊞ dégraisseur
- ⊞ puits perdu
- ⊞ avant-bouche
- ⊞ regard avaloir
- ⊞ regard grille
- Autres
- regard
- regard branchement
- Fossé
- Noue
- Bassin de rétention
- ⊞ Emprise de fourrage

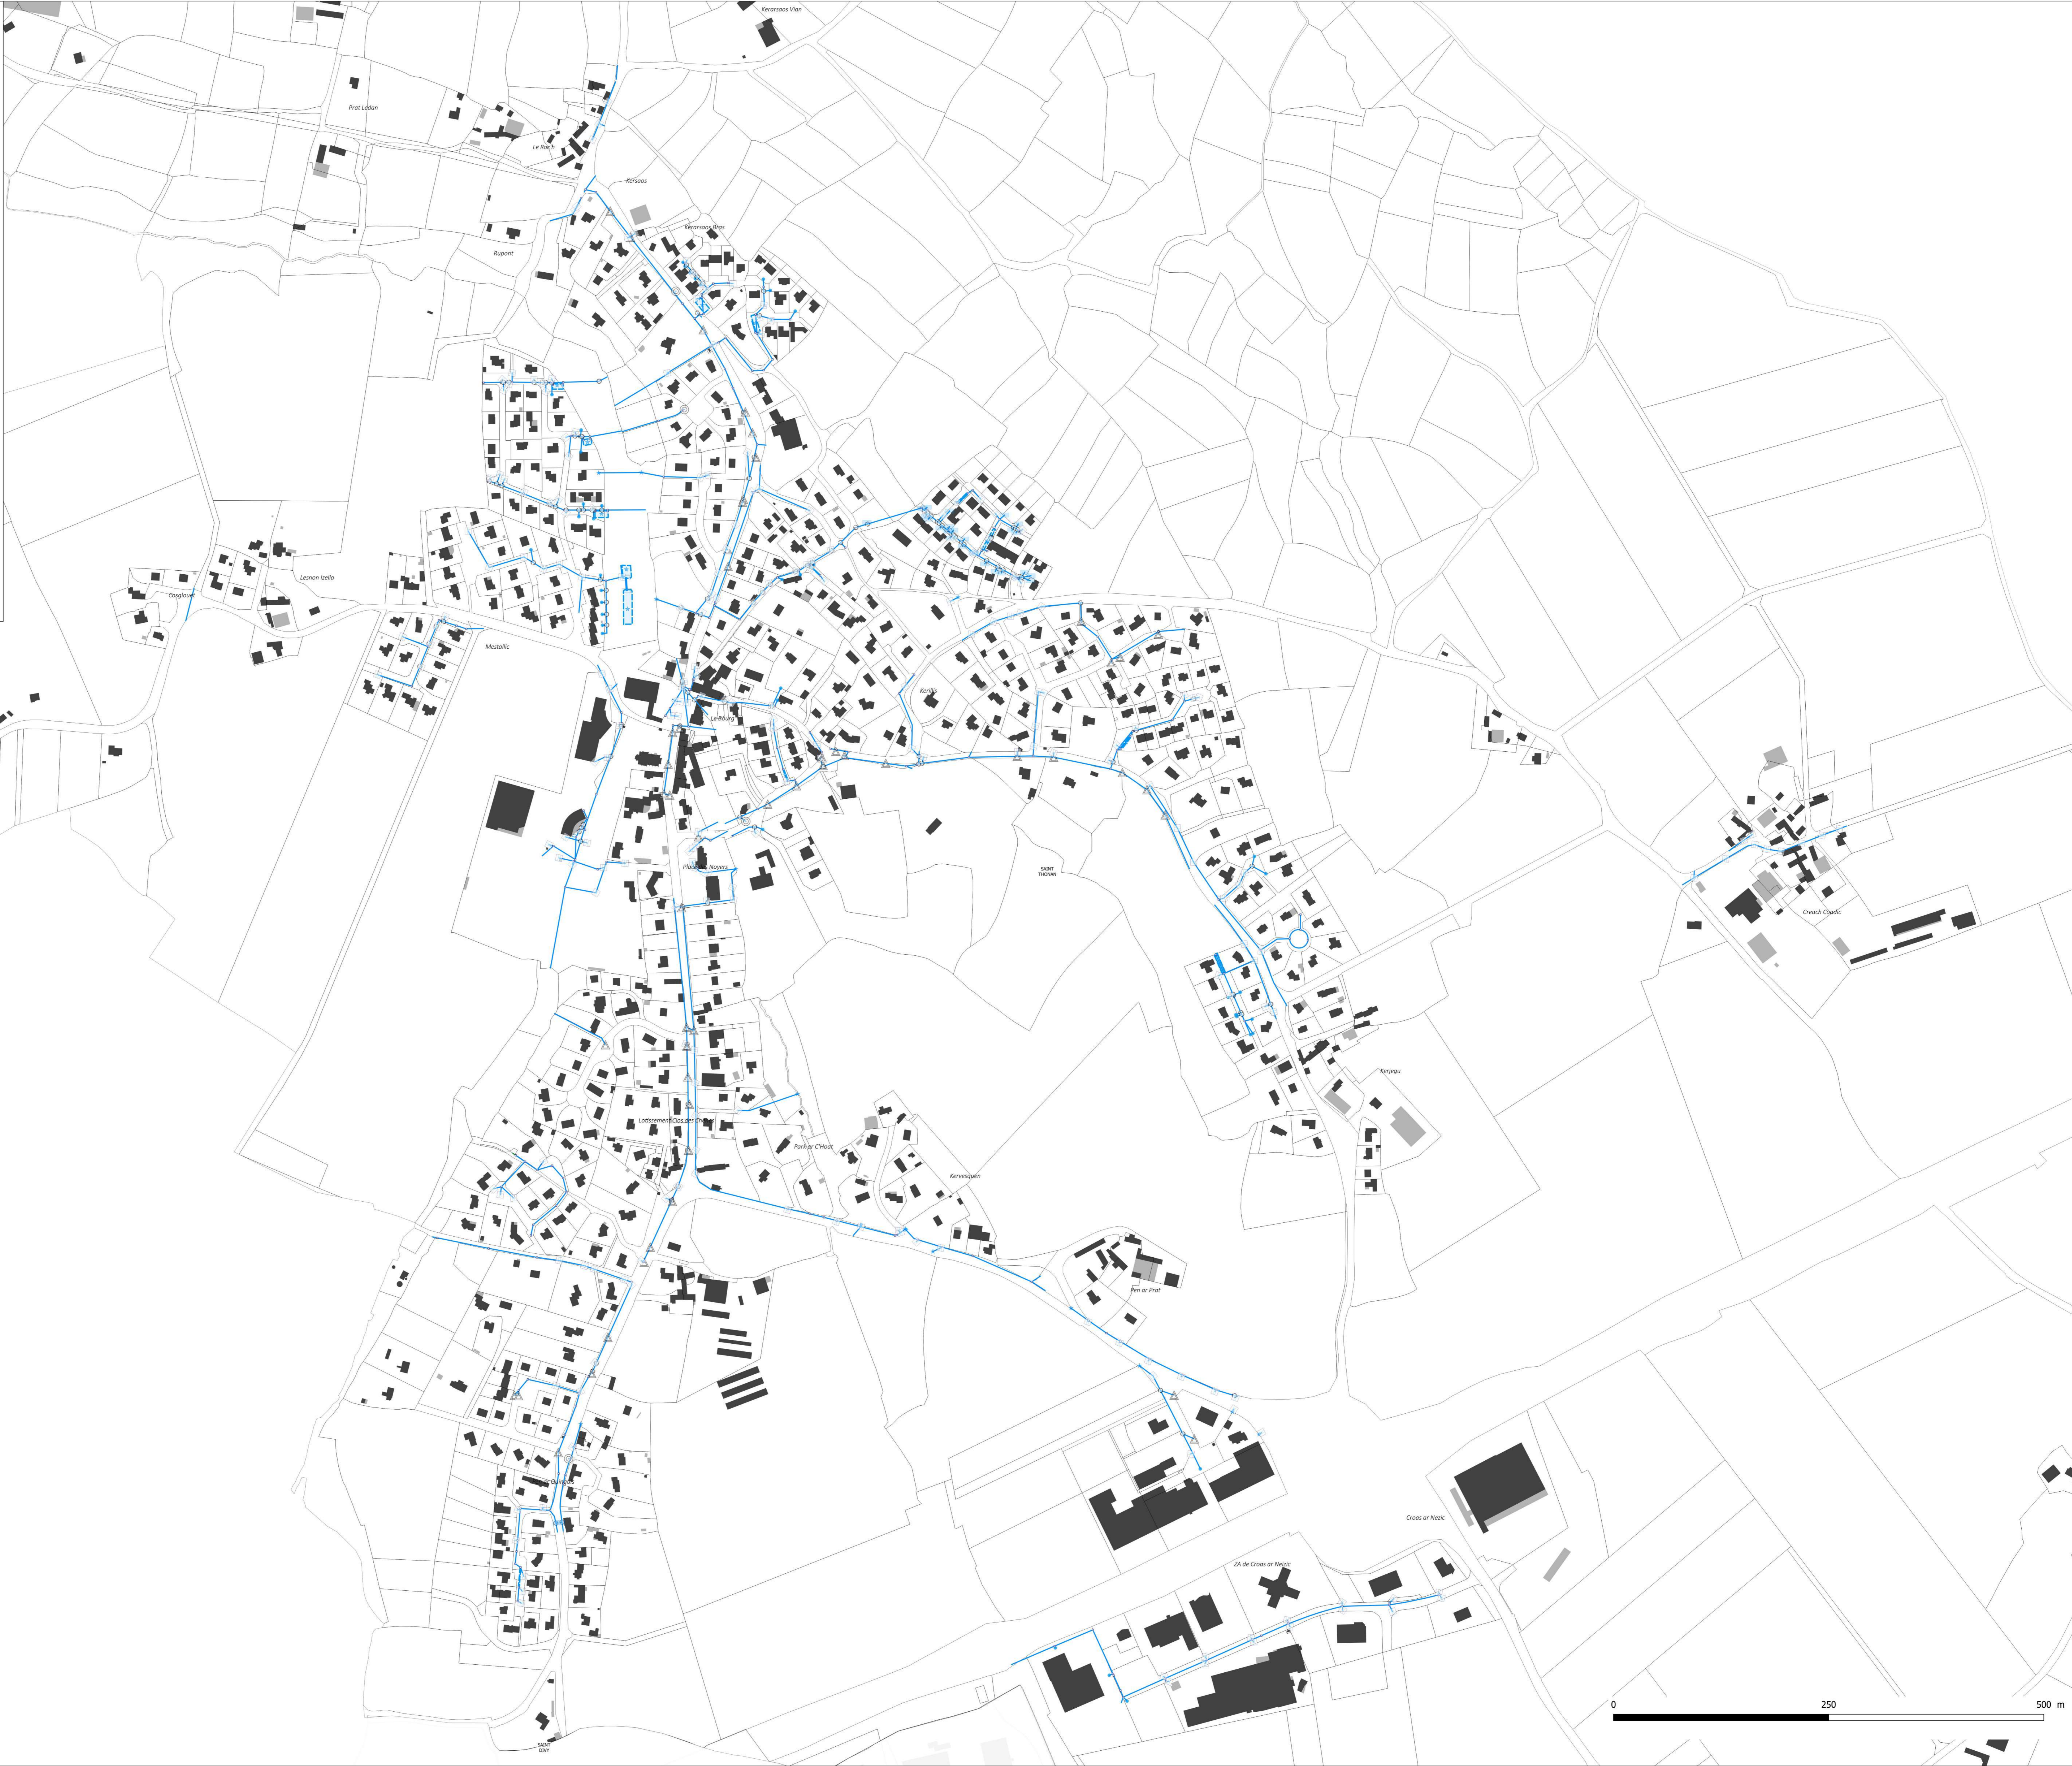

**PLUI de la Communauté d'Agglomération
du Pays de Landerneau-Daoulas**

Commune de Saint-Urbain

RESEAU D'EAU PLUVIALE

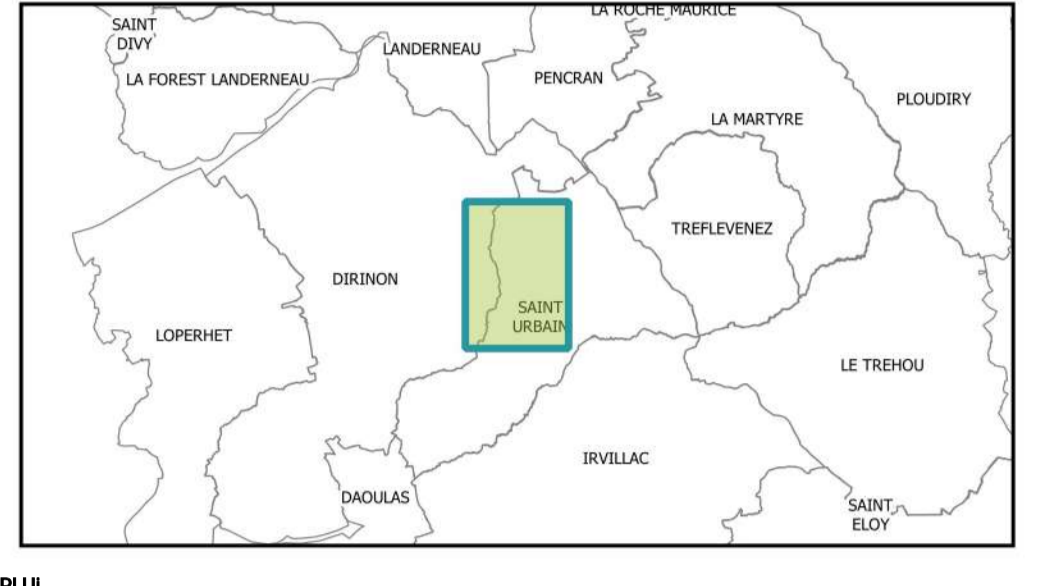



ELABORATION DU PLUI
PLUI arrêté en Conseil de Communauté du 6 février 2019
PLUI approuvé en Conseil de Communauté du 28 février 2020
PLUI rendu exécutoire le 8 juin 2020
MISE A JOUR N°1 DU PLUI
Arrêté du 15 mai 2020
MISE EN COMPATIBILITÉ N°1 DU PLUI
Arrêté préfectoral du 31 mai 2022

LEGENDE
Réseau et dispositifs de collecte

- Canalisation
- engouffrement
- grille
- grille avaloir
- égouttoir
- puits perdu
- avant-bouche
- regard avaloir
- regard grille
- Autres
- regard
- regard branchement
- Fossé
- Noue

Dispositifs de stockage

- Bassin de rétention
- Emprise de l'ouvrage

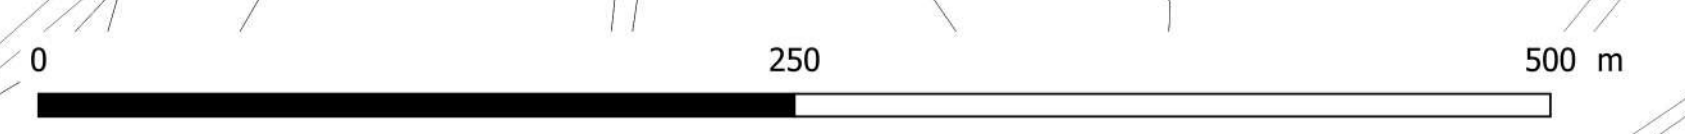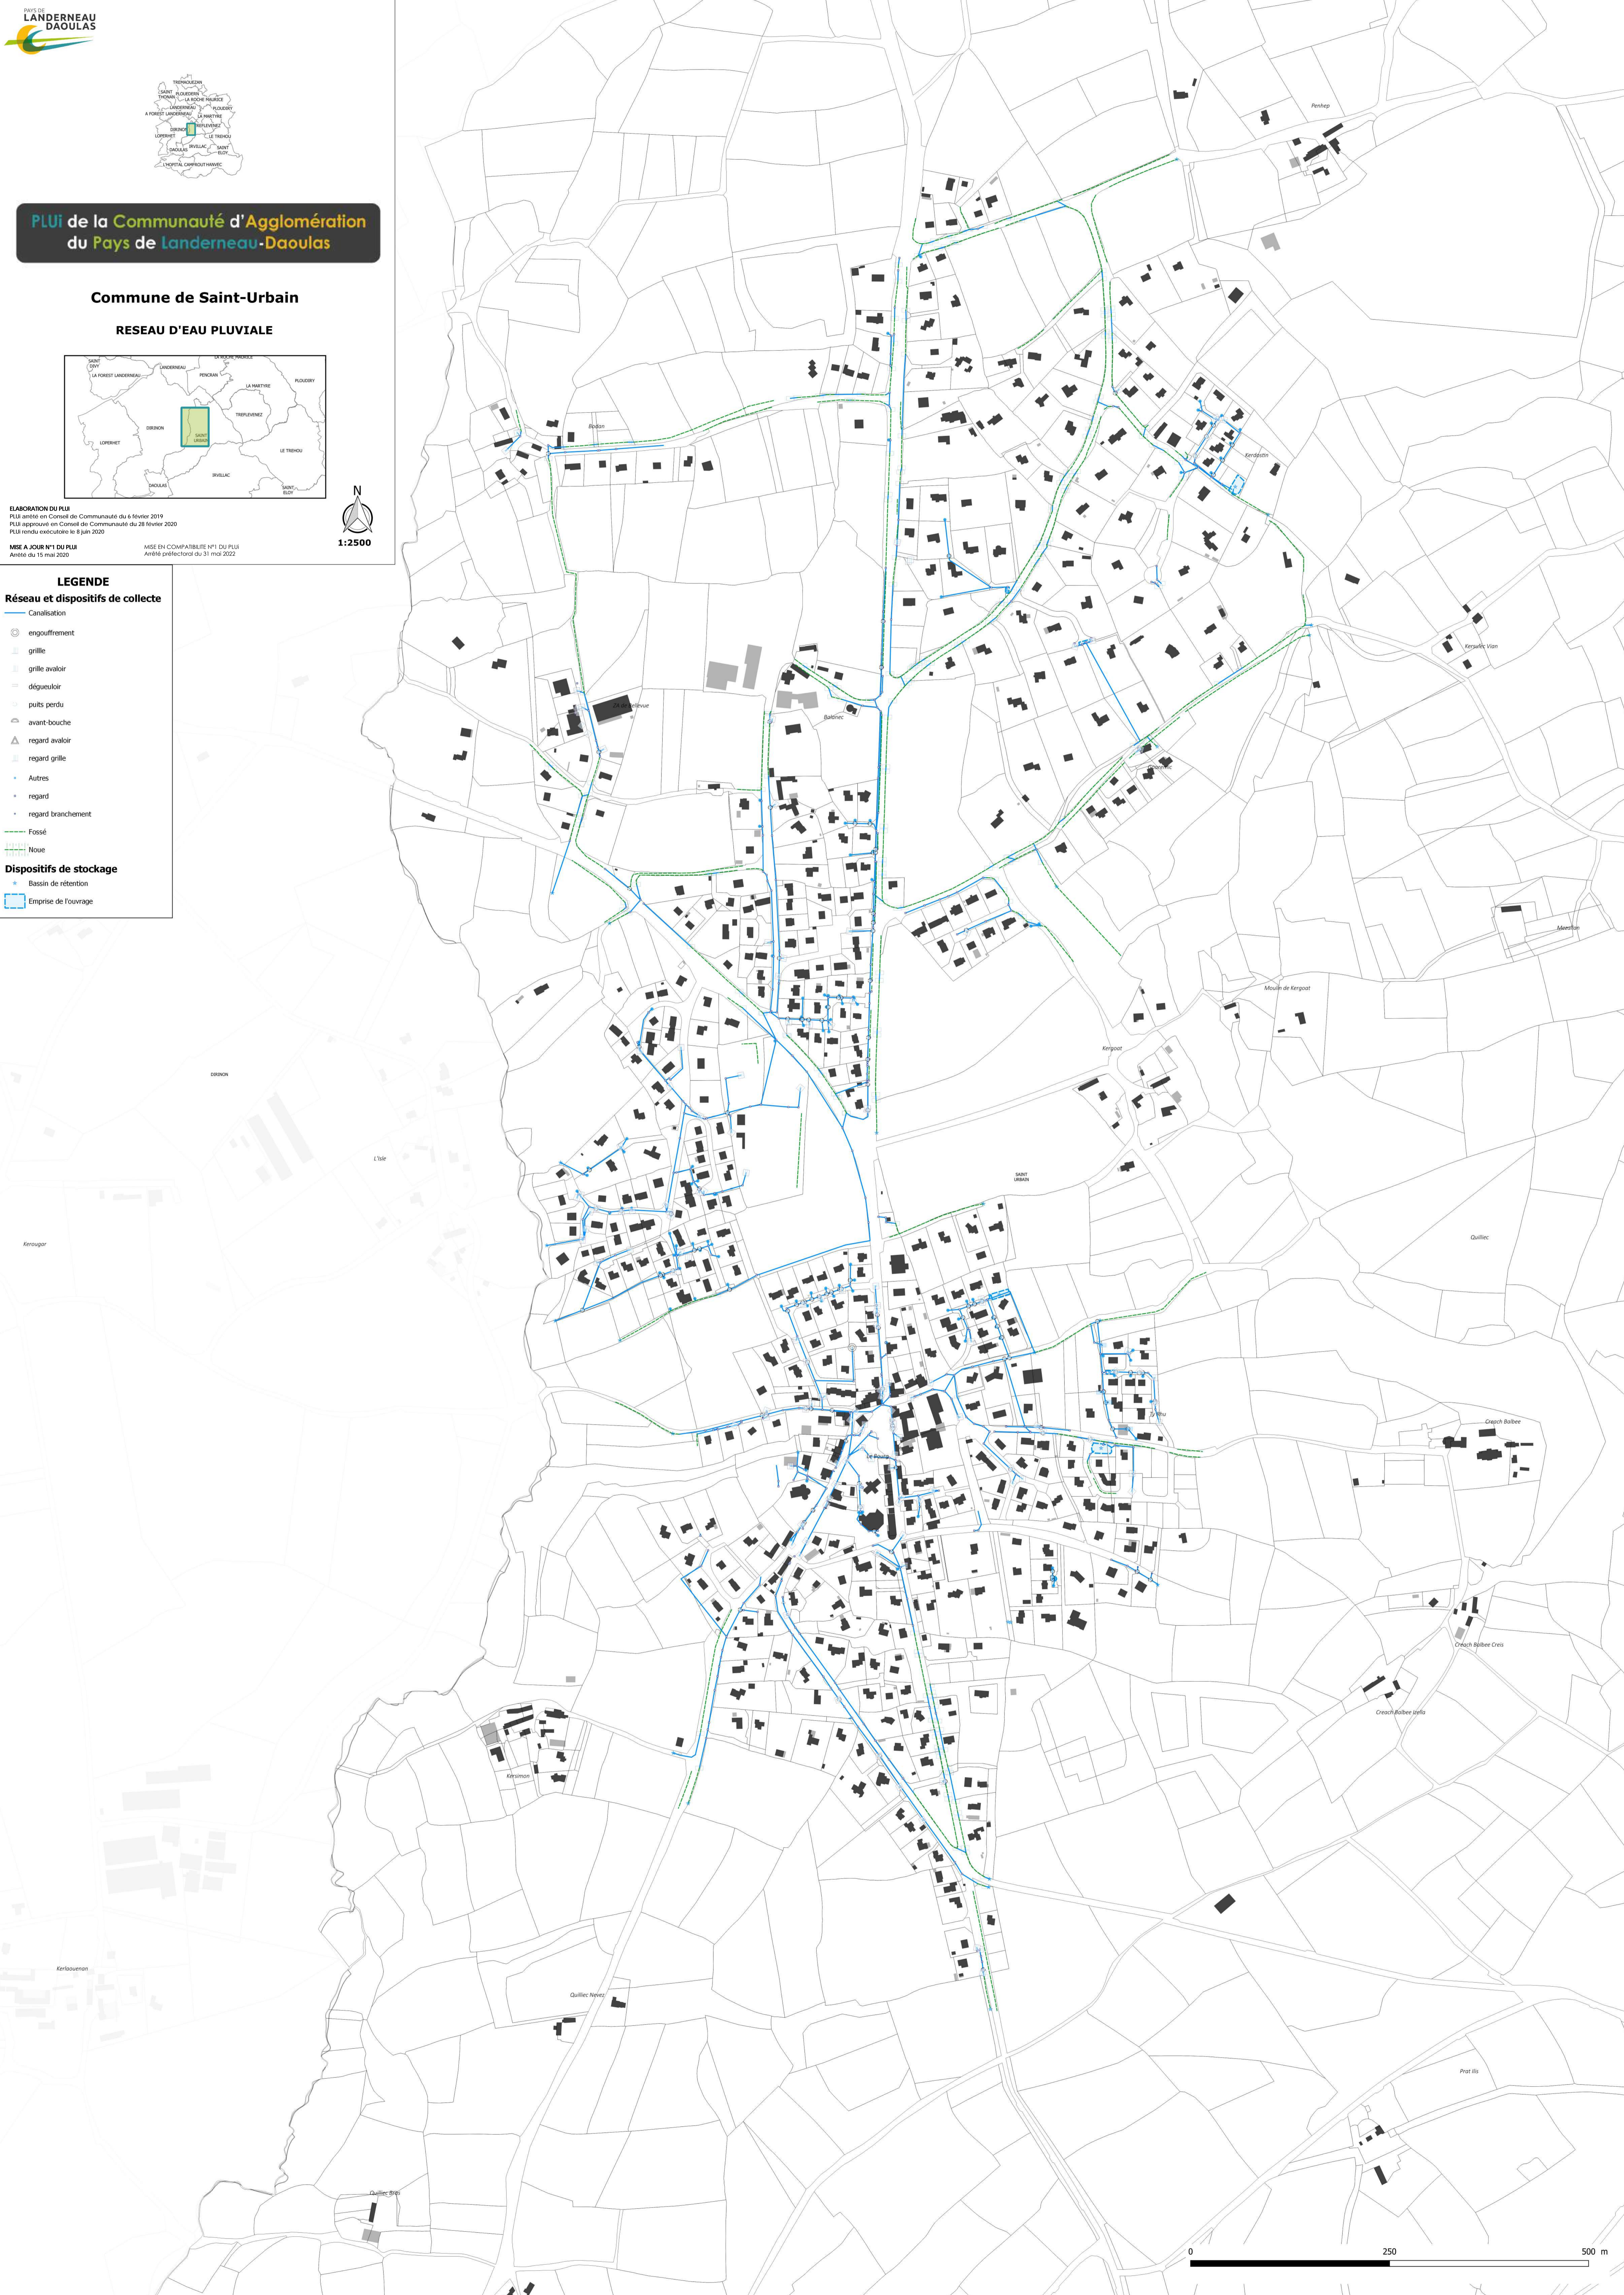




PLU de la Communauté d'Agglomération
du Pays de Landerneau-Daoulas

Commune de Tréflévez

RESEAU D'EAU PLUVIALE

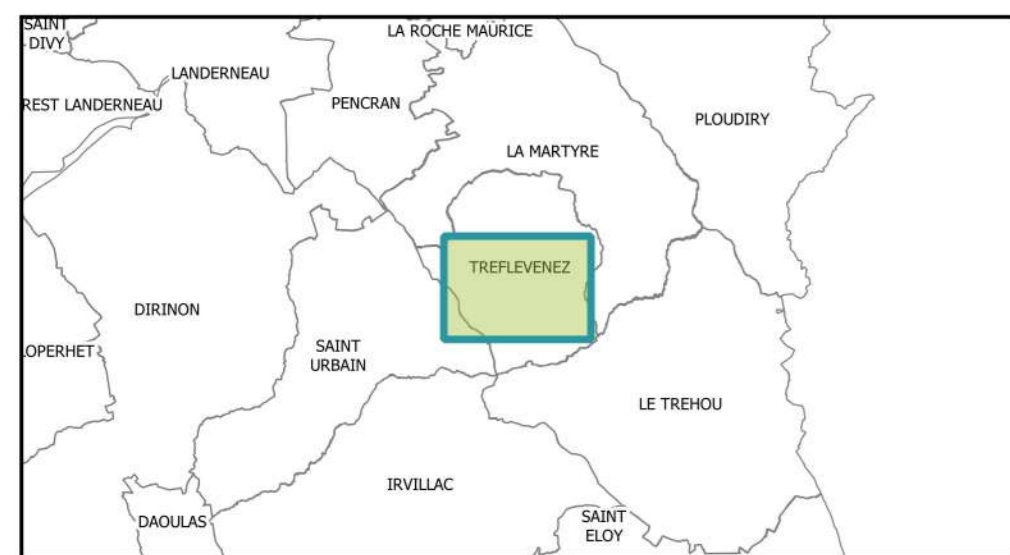

ELABORATION DU PLU
PLU arrêté en Conseil de Communauté du 4 février 2019
PLU approuvé en Conseil de Communauté du 28 février 2020
PLU rendu exécutoire le 8 juin 2020

MISE A JOUR N°1 DU PLU
Arrêté du 15 mai 2020

MISE EN COMPATIBILITE N°1 DU PLU
Arrêté préfectoral du 31 mai 2022



1:2500


LEGENDE

Réseau et dispositifs de collecte

- Canalisations
- engouffrement
- grille
- grille avaloir
- dégraisseur
- puits perdu
- avant-bouche
- regard avaloir
- regard grille
- Autres
- regard
- regard branchement

Dispositifs de stockage

- Fossé
- Noue
- Bassin de rétention
- Emprise de fouvrage

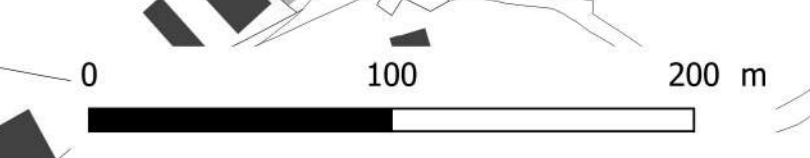




PLU de la Communauté d'Agglomération
du Pays de Landerneau-Daoulas

Commune de Trémaouézan

RESEAU D'EAU PLUVIALE

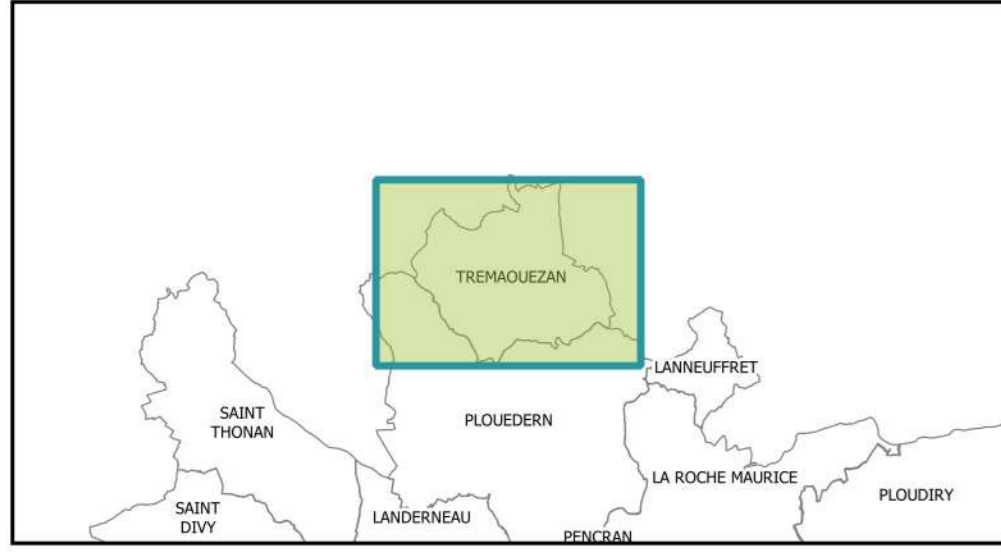

1:4500

ELABORATION DU PLU
PLU arrêté en Conseil de Communauté du 6 février 2019
PLU approuvé en Conseil de Communauté du 28 février 2020
PLU rendu exécutoire le 19 juin 2020

MAJ A JOUR N°1 DU PLU
Arrêté du 15 mai 2022

INCOMPATIBILITE N°1 DU PLU
Arrêté préfectoral du 31 mai 2022

LEGENDE

Réseau et dispositifs de collecte

- Canalisation
- engouffrement
- grille
- grille avaloir
- dégouloir
- puits perdu
- avant-bouche
- regard avaloir
- regard grille
- Autres
- regard
- regard branchement
- Fossé
- Noüe

Dispositifs de stockage

- Bassin de rétention
- Emprise de fourrage

