

**PLU de la Communauté d'Agglomération du Pays de Landerneau-Daoulas**

**Commune de Dirinon**

**SERVITUDES D'UTILITE PUBLIQUE (SUP)**




**ELABORATION DU PLU**  
 PLU arrêté en Conseil de Communauté du 6 février 2019  
 PLU approuvé en Conseil de Communauté du 28 février 2020  
 PLU rendu exécutoire le 8 juin 2020

**MISE A JOUR N°1 DU PLU**  
 Arrêté du 15 mai 2020

**MISE EN COMPATIBILITE N°1 DU PLU**  
 Arrêté préfectoral du 31 mai 2022

**1:10000**

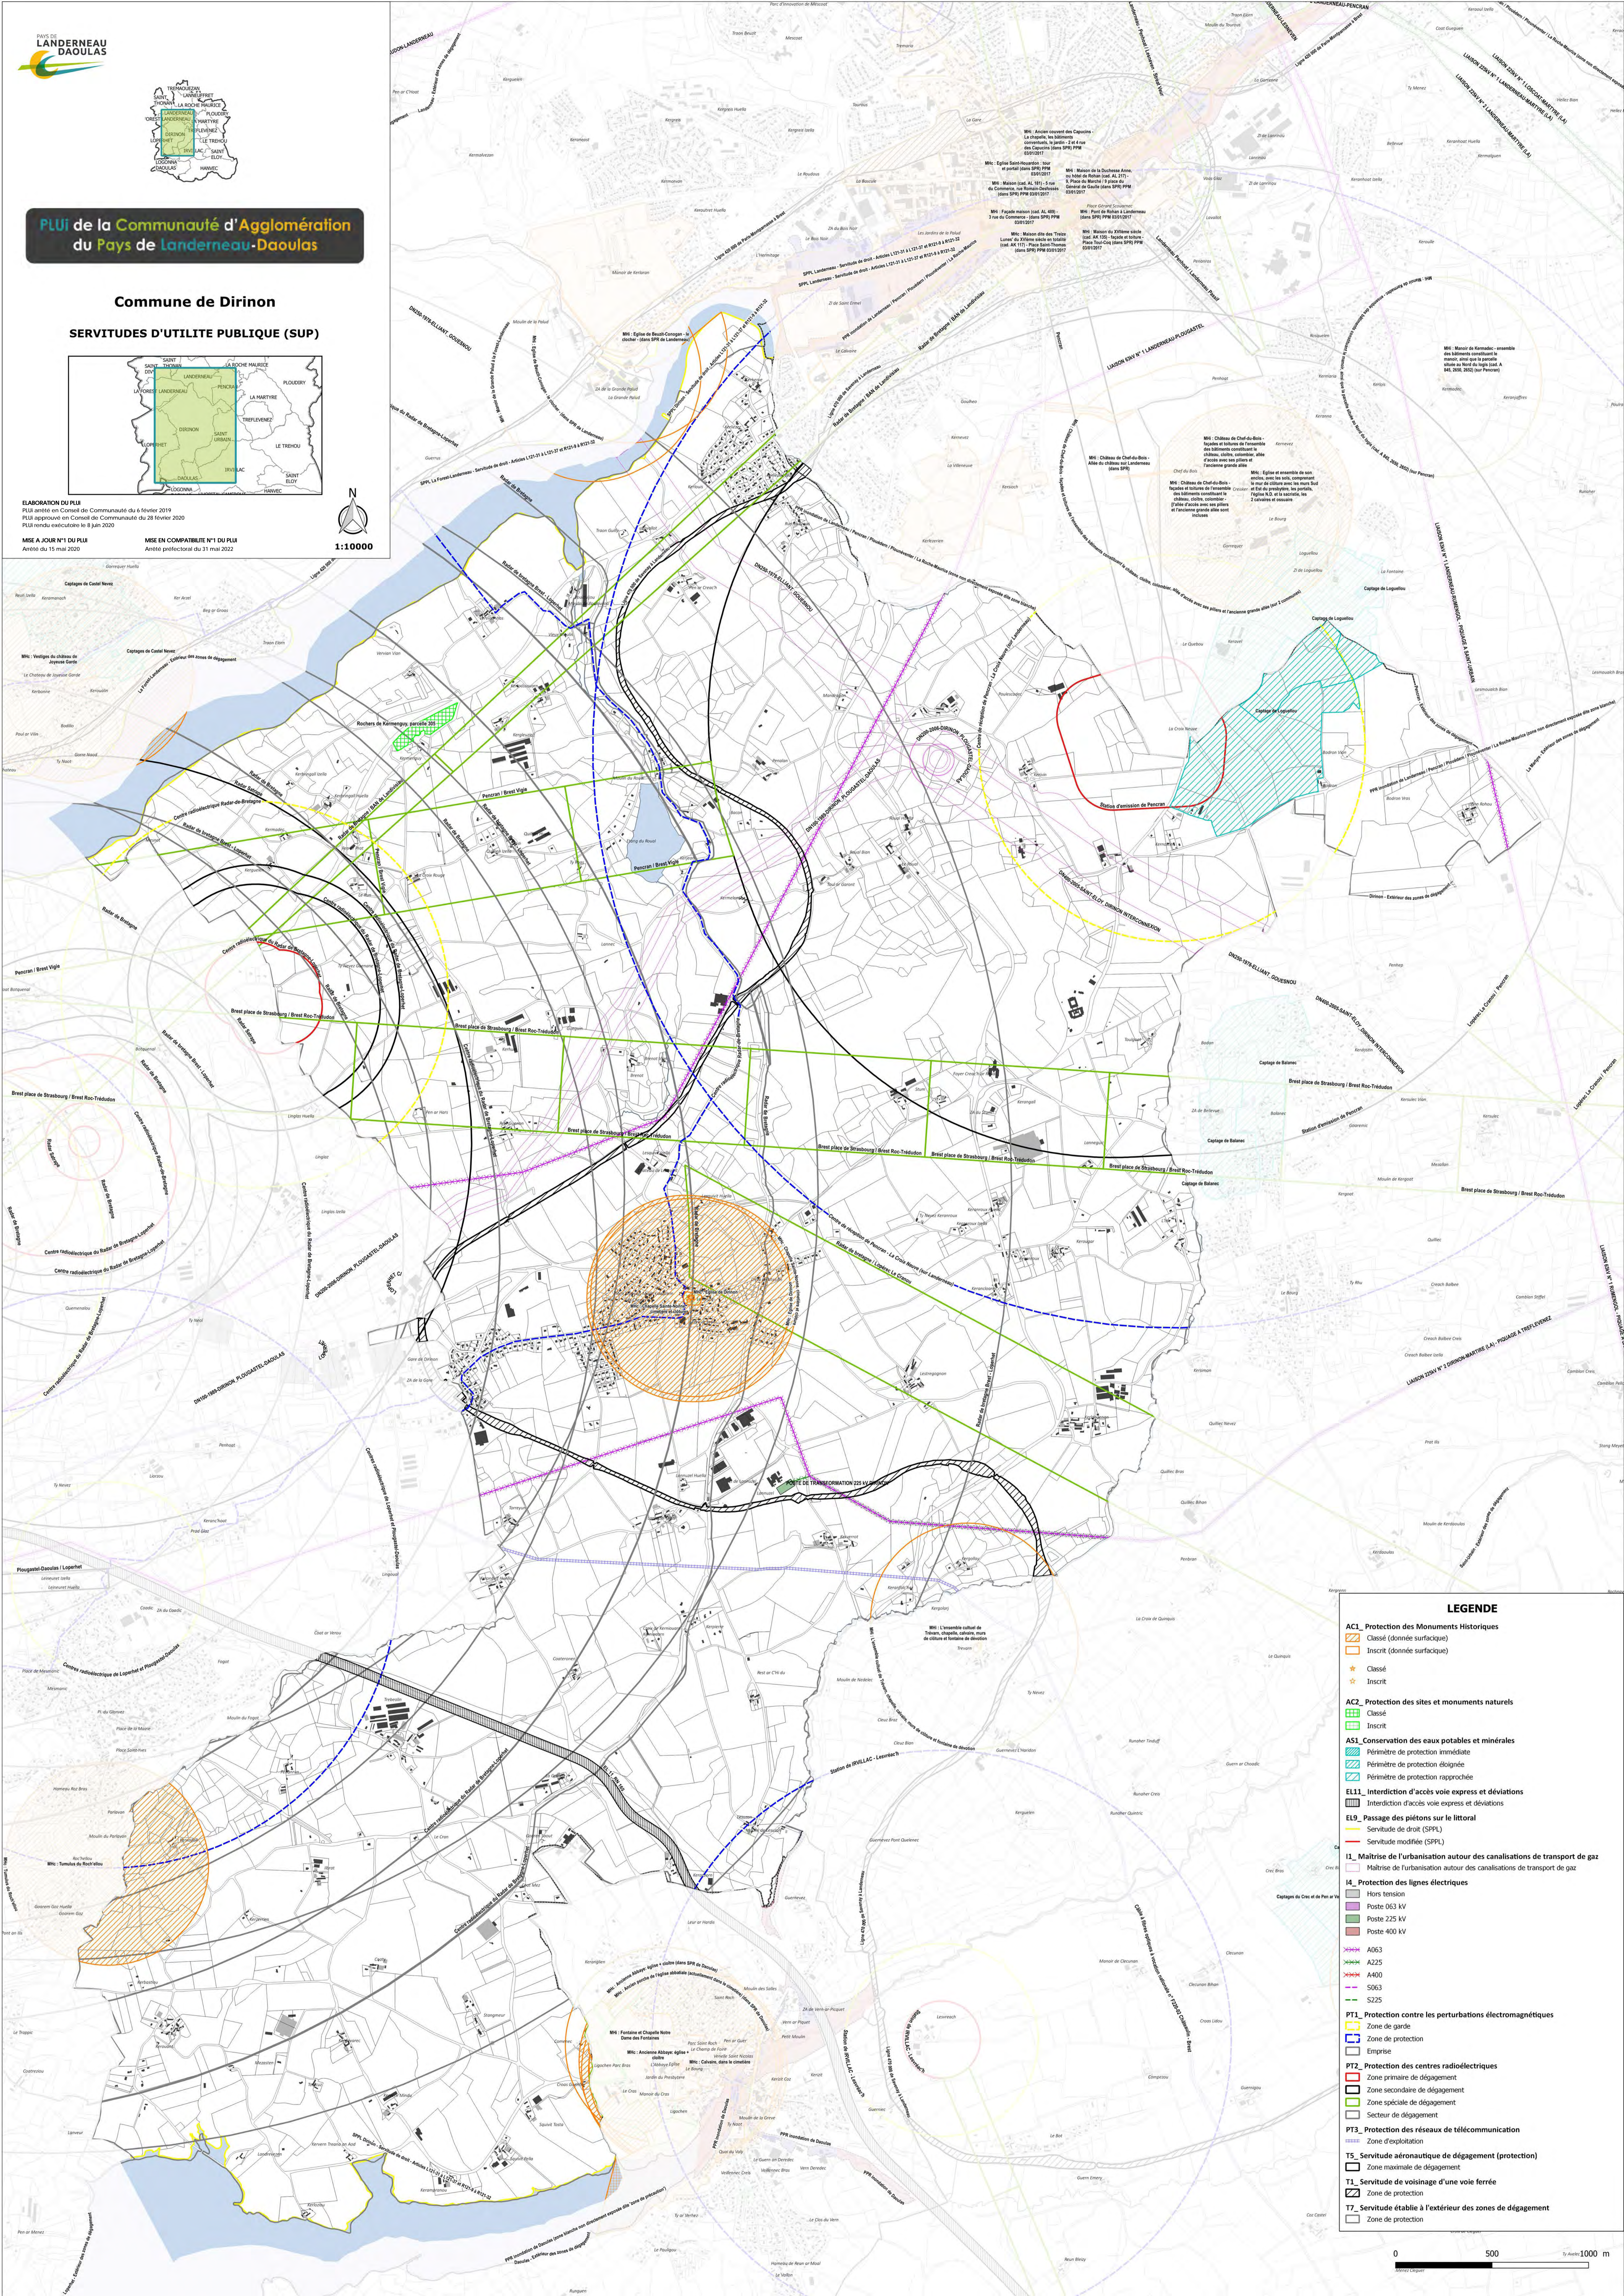

**LEGENDE**

- AC1\_Protection des Monuments Historiques**
  - Classé (donnée surfacique)
  - Inscrit (donnée surfacique)
  - Classé
  - Inscrit
- AC2\_Protection des sites et monuments naturels**
  - Classé
  - Inscrit
- AS1\_Conservation des eaux potables et minérales**
  - Périmètre de protection immédiate
  - Périmètre de protection éloignée
  - Périmètre de protection rapprochée
- EL11\_Interdiction d'accès voie express et déviations**
  - Interdiction d'accès voie express et déviations
- EL9\_Passage des piétons sur le littoral**
  - Servitude de droit (SPPL)
  - Servitude modifiée (SPPL)
- I1\_Maitrise de l'urbanisation autour des canalisations de transport de gaz**
  - Maitrise d'urbanisation autour des canalisations de transport de gaz
- I4\_Protection des lignes électriques**
  - Hors tension
  - Poste 063 kV
  - Poste 225 kV
  - Poste 400 kV
  - A063
  - A225
  - A400
  - S063
  - S225
- PT1\_Protection contre les perturbations électromagnétiques**
  - Zone de garde
  - Zone de protection
  - Emprise
- PT2\_Protection des centres radiodiffusion**
  - Zone primaire de dégagement
  - Zone secondaire de dégagement
  - Zone spéciale de dégagement
  - Secteur de dégagement
- PT3\_Protection des réseaux de télécommunication**
  - Zone d'exploitation
- T5\_Servitude aéronautique de dégagement (protection)**
  - Zone maximale de dégagement
- I1\_Servitude de voisinage d'une voie ferrée**
  - Zone de protection
- T7\_Servitude établie à l'extérieur des zones de dégagement**
  - Zone de protection